
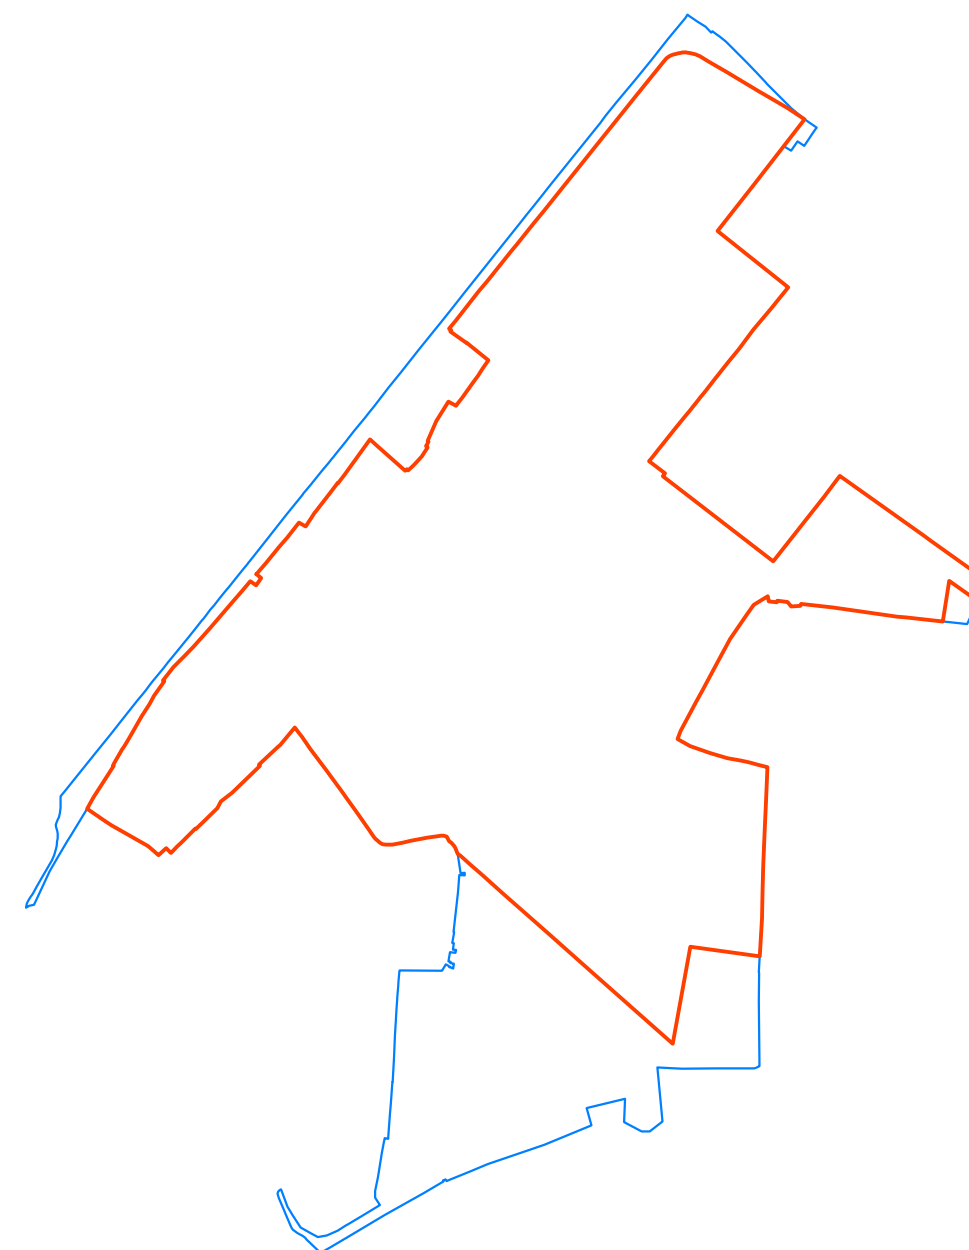


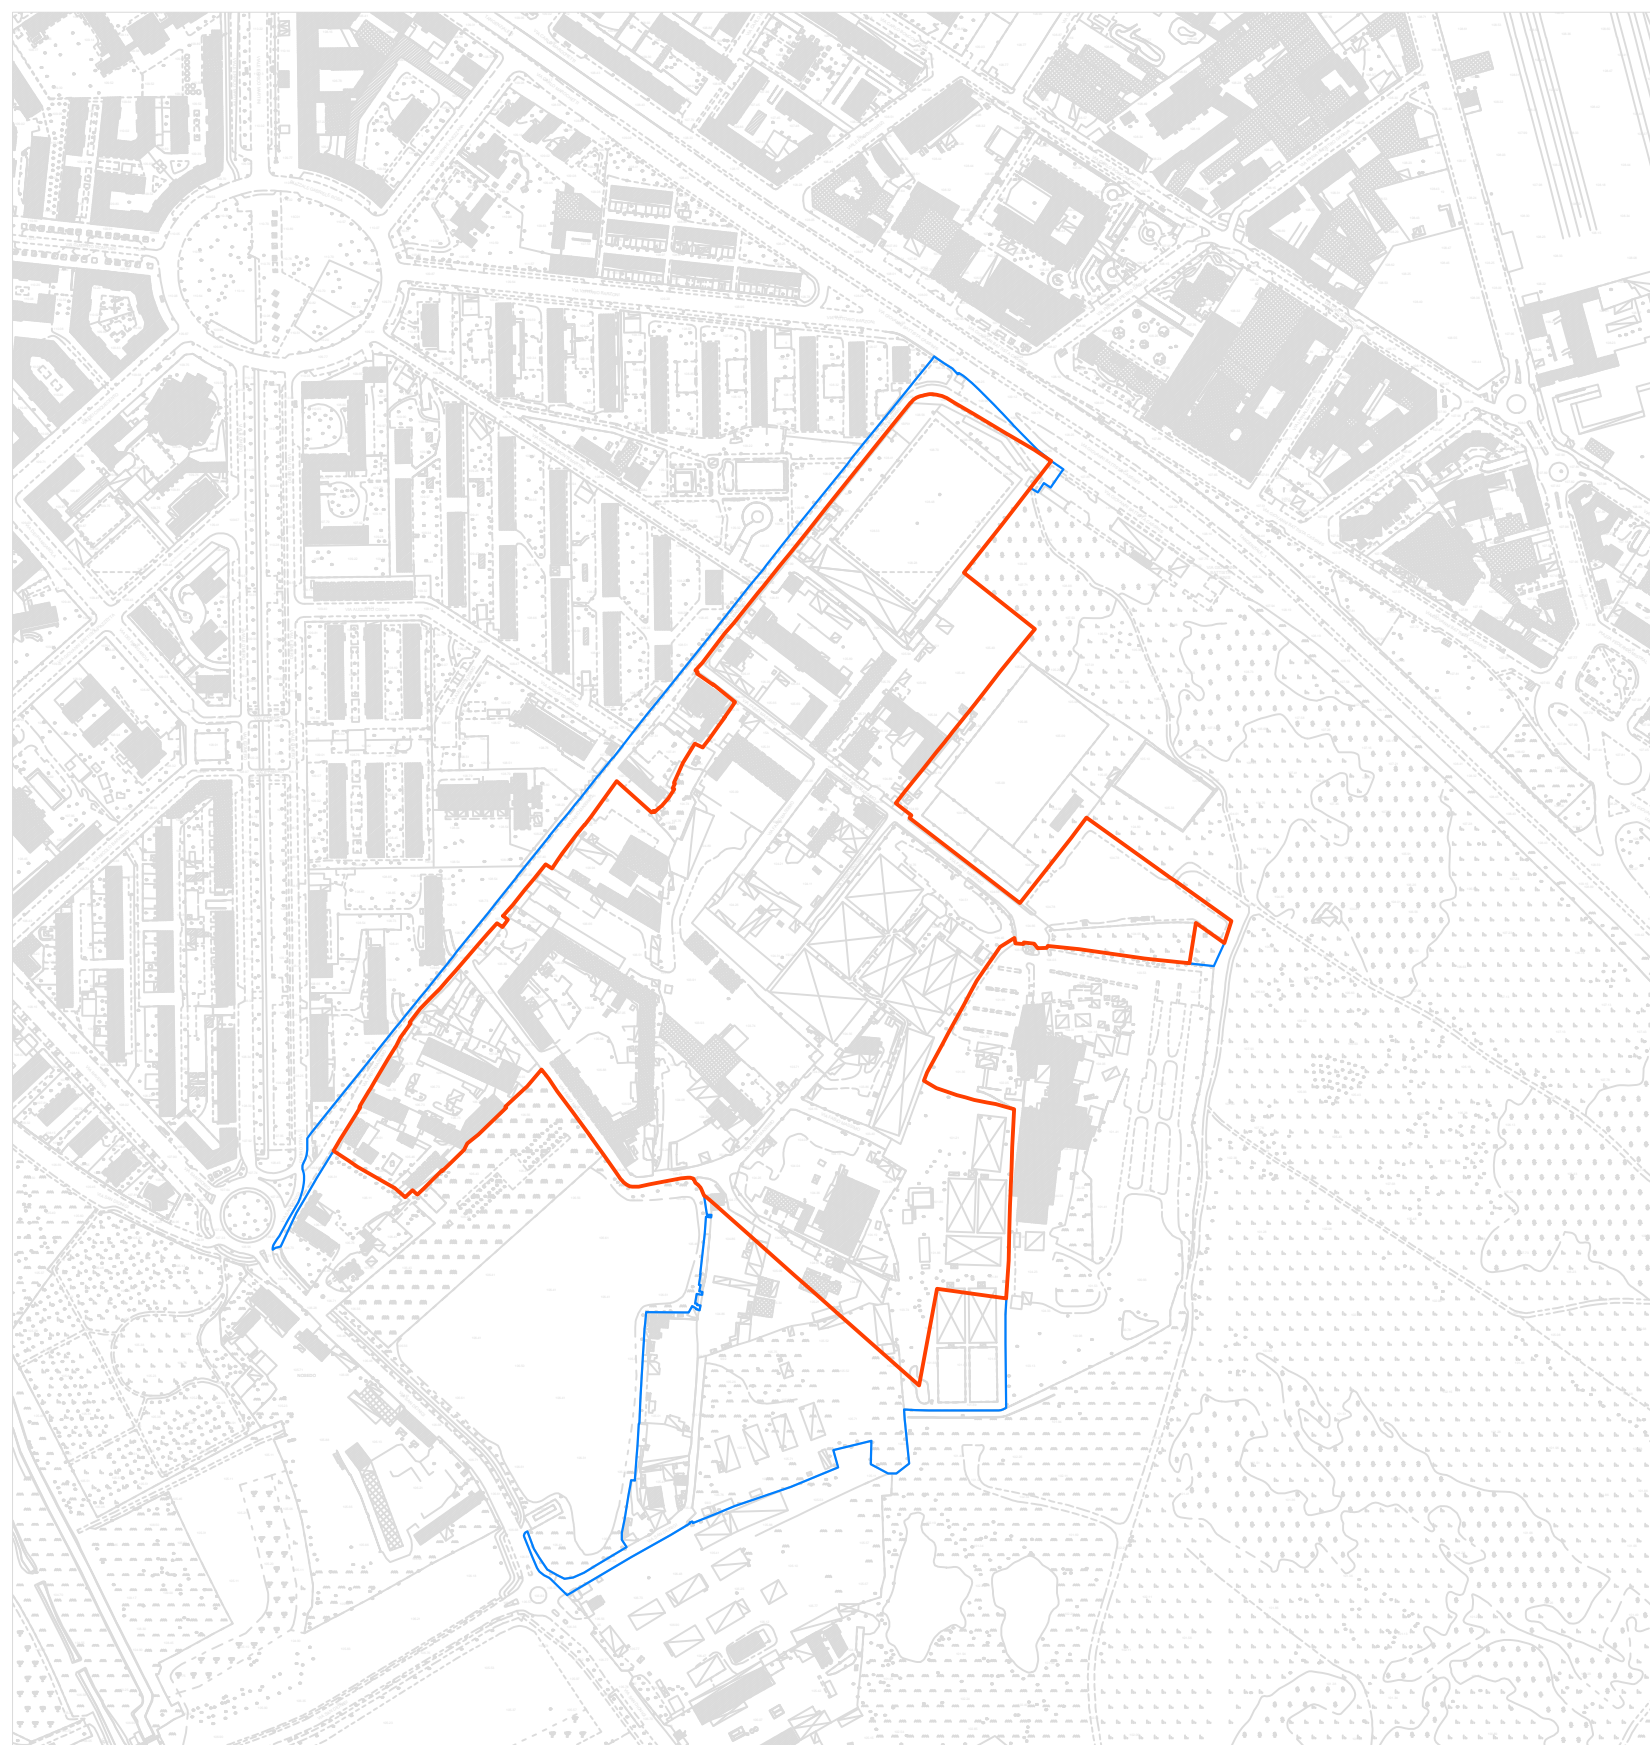

LEGENDA

Area di Concorso

— Perimetrazione 1 - nuovo servizio abitativo

— Perimetrazione 2 - spazio pubblico

183.787mq

143.813 mq

39.974 mq

3.2 Perimetrazione Area di Concorso

Concorso di Idee
Milano per l'abitare accessibile - Porto di mare

Scala 1 : 5000

