

# MILANO 2030 – PGT vigente

*(estratto)*

[Qui link al sito del Comune di Milano: Milano 2030 – PGT vigente](#)



Foto aerea Area di Concorso “Milano per l’abitare accessibile – Porto di Mare”

## INDICE DEGLI ELABORATI

Documento di Piano

Tavola D01 - **Progetto di Piano**

Tavola D02 - **Carta del paesaggio**

Piano delle Regole

Tavola R01 – **Fattibilità geologica e idraulica**

Tavola R02 - **Indicazioni urbanistiche**

Tavola R03 - **Indicazioni morfologiche**

Tavola R05 - **Vincoli amministrativi e per la difesa del suolo**

Tavola R06 - **Vincoli di tutela e salvaguardia**

Tavola R07 - **Vincoli aeroportuali**

Tavola R08 - **Ostacoli e pericoli per la navigazione aerea**

Tavola R10 - **Carta del consumo di suolo**

Piano dei Servizi

Tavola S01 - **I Servizi Pubblici e di interesse pubblico o generale**

Tavola S02 - **Il Sistema del Verde Urbano e delle Infrastrutture per la mobilità**

Tavola S03 – **Infrastrutture verdi e blu e rete ecologica comunale**

Componenti geologica, idrologica e sismica

Tavola G04 - **Carta dei Vincoli**

Tavola G05 - **Carta di sintesi**

Tavola G09 - **Carta pericolosità sismica locale**




ArcGIS Web Map - Tavola D01




14/07/2026, 11:04:48

|   |  |  |   |  |  |   |  |  |   |  |  |   |  |  |   |  |  |
|---|--|--|---|--|--|---|--|--|---|--|--|---|--|--|---|--|--|
| <div>Stazioni</div> <div><div><div></div></div><div>ferroviarie in esercizio</div></div> <div><div><div></div></div><div>MM in esercizio</div></div> |  |  | <div>Rete</div> <div><div><div></div></div><div>ferroviaria in esercizio</div></div> <div><div><div></div></div><div>metropolitana in esercizio</div></div> <div><div><div></div></div><div>Rete metroltranvie in programmazione</div></div> <div><div><div></div></div><div>esterni al Comune</div></div> <div><div><div></div></div><div>Nodi di interscambio (Art. 15.5 NA PdR)</div></div> <div><div><div></div></div><div>Ambiti per grandi funzioni urbane (Art. 16 NA PdR)</div></div> <div><div><div></div></div><div>Scali ferroviari/MIND-Post Expo (Art. 52 NA PdR)</div></div> <div><div><div></div></div><div>Ambiti di rigenerazione ambientale (Art. 15.3 NA PdR)</div></div> <div><div><div></div></div><div>Proposta di modifica del perimetro del Parco Agricolo Sud Milano (Art. 10.8 NA PdS)</div></div> |  |  | <div>Verde urbano</div> <div><div><div></div></div><div>esistente (Art. 8.2.2 a NA PdS)</div></div> <div><div><div></div></div><div>di nuova previsione (Art. 8.4 NA PdS)</div></div> <div><div><div></div></div><div>Aree agricole di livello comunale (Art. 24 NA PdR)</div></div> <div><div><div></div></div><div>Ambiti destinati all'attività agricola di interesse strategico (Art. 24 NA PdR)</div></div> <div><div><div></div></div><div>Parco Agricolo Sud Milano/Parco Nord Milano (Art. 35.1 NA PdR)</div></div> <div><div><div></div></div><div>Nuclci storici esterni (Art. 15.6 NA PdR)</div></div> <div><div><div></div></div><div>Spazi a vocazione pedonale (Art. 15.6 NA PdR)</div></div> <div><div><div></div></div><div>Piazze (Art. 15.4 NA PdR)</div></div> <div><div><div></div></div><div>Ambiti di Rinnovamento Urbano (Art. 22 NA PdR)</div></div> <div><div><div></div></div><div>Comuni_MIMB</div></div> <div><div><div></div></div><div>CmMi_ProvMB</div></div> |  |  | <div>010202 - Tratti minimi dell'elemento ferroviario</div> <div><div><div></div></div><div>01,a raso</div></div> <div><div><div></div></div><div>010104 - Area stradale</div></div> <div><div><div></div></div><div>040101 - Area bagnata di corso d'acqua</div></div> <div><div><div></div></div><div>01,in sede normale</div></div> <div><div><div></div></div><div>03,in sede sotterranea</div></div> <div><div><div></div></div><div>040102 - Specchio d'acqua</div></div> <div><div><div></div></div><div>01,lago</div></div> <div><div><div></div></div><div>020101 - Unità volumetrica (fino a 1:2000)</div></div> <div><div><div></div></div><div>01,al suolo</div></div> <div><div><div></div></div><div>02,ad oggetto</div></div> <div><div><div></div></div><div>03,soffitto di portico</div></div> <div><div><div></div></div><div>04,soffitto di sottopassaggio</div></div> |  |  | <div>020201 - Manufatto industriale</div> <div><div><div></div></div><div>01,cabina trasformazione energia</div></div> <div><div><div></div></div><div>03,cabina rete gas</div></div> <div><div><div></div></div><div>06,ciminiera</div></div> <div><div><div></div></div><div>0703,contenitore industriale protetto - silo</div></div> <div><div><div></div></div><div>11,vasca</div></div> <div><div><div></div></div><div>13,serra</div></div> <div><div><div></div></div><div>95,altro</div></div> <div><div><div></div></div><div>020204 - Attrezzature sportiva</div></div> <div><div><div></div></div><div>0102,vasca, piscina scoperta - piscina ad uso residenziale</div></div> <div><div><div></div></div><div>02,campi sportivi</div></div> <div><div><div></div></div><div>0201,campi sportivi - campo calcio</div></div> <div><div><div></div></div><div>0202,campi sportivi - campo tennis</div></div> <div><div><div></div></div><div>0204,campi sportivi - campo basket, volley</div></div> |  |  | <div>0205,campi sportivi - campo bocce</div> <div><div><div></div></div><div>15,gradinata</div></div> <div><div><div></div></div><div>020205 - Manufatto infrastruttura trasporto (fino a 1:5000)</div></div> <div><div><div></div></div><div>01,spartitraffico</div></div> <div><div><div></div></div><div>03,rotatoria</div></div> <div><div><div></div></div><div>09,rampa</div></div> <div><div><div></div></div><div>12,banchina/ marciapiede ferroviario</div></div> <div><div><div></div></div><div>060105 - Pascolo o incolto</div></div> <div><div><div></div></div><div>04,incolti</div></div> <div><div><div></div></div><div>060401 - Area verde</div></div> <div><div><div></div></div><div>060101 - Bosco</div></div> <div><div><div></div></div><div>sfondo_Milano</div></div> <div><div><div></div></div><div>sfondo_altri</div></div> |  |  |
|---|--|--|---|--|--|---|--|--|---|--|--|---|--|--|---|--|--|

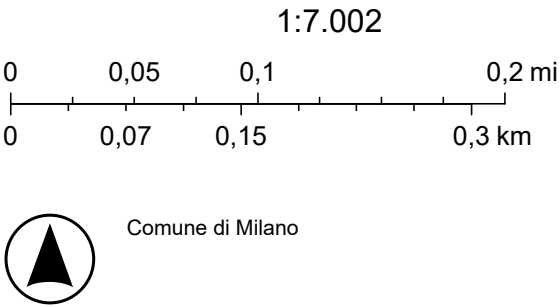



ArcGIS Web Map - Tavola D02

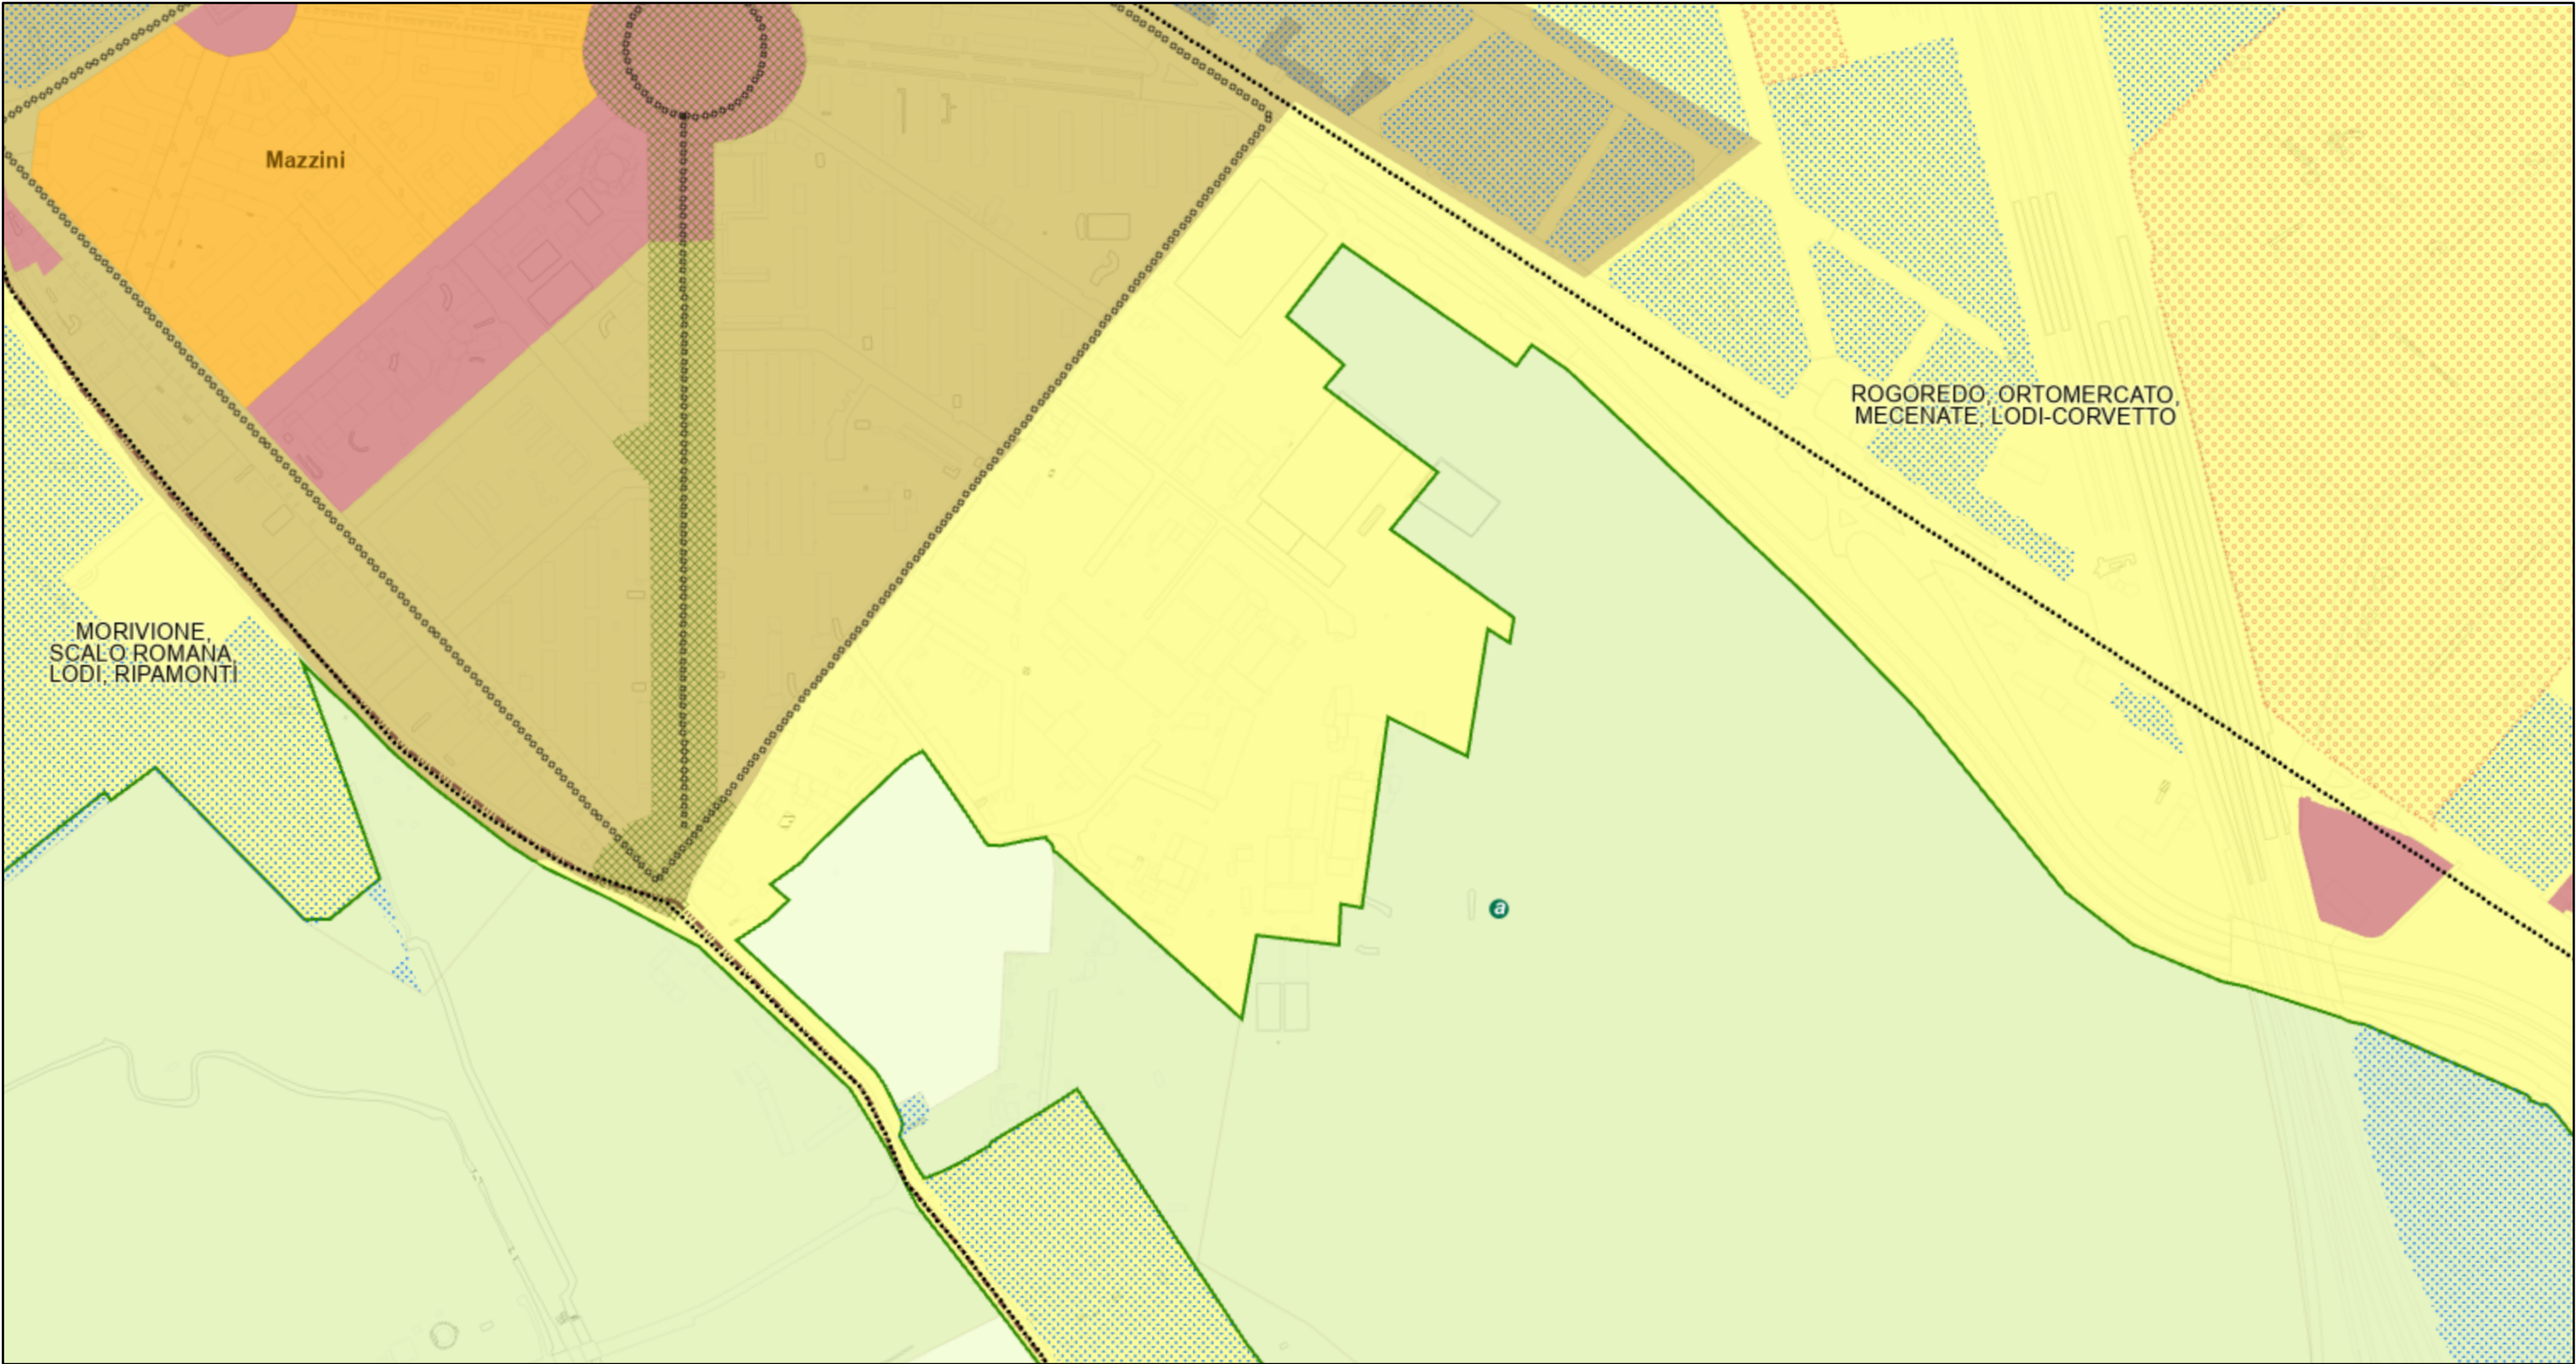

14/07/2026, 11:07:54

**Ambiti ed elementi identitari (lineari)**

- Progetti unitari di impianto urbano
- Percorsi e radiali storiche

**Ambiti ed elementi identitari (areali)**

- Componenti di verde che strutturano la forma urbana
- Edificazione a cortina lungo le radiali e i tracciati storici
- avviate e in completamento
- Percorsi di interesse storico e paesaggistico
- Ambiti di ridefinizione del paesaggio urbano

**Nuclei di Antica Formazione**

- Nuclei storici esterni

**Tessuto urbano di recente formazione**

- Ambito del Piano Pavia Masera zone Nord Sud Ovest
- Ambiti dei Piani Regolatori recenti
- Insiemi urbani unitari Quartieri di valore insediativo

**Ambiti dei parchi regionali e del paesaggio agrario**

- Ambiti di ricomposizione paesaggistica dei margini urbani
- Ambiti dei parchi regionali e del paesaggio agrario
- Ambiti di qualificazione del paesaggio agrario

**Ambiti per la fruizione**

- Comuni\_MiMB
- CmMi\_ProvMB

010202 - Tratti minimi dell'elemento ferroviario

- 01, a raso
- 010104 - Area stradale
- 040101 - Area bagnata di corso d'acqua
- 01, in sede normale
- 03, in sede sotterranea
- 040102 - Specchio d'acqua
- 01, lago

020101 - Unità volumetrica (fino a 1:2000)

- 01, al suolo
- 02, ad aggetto
- 03, soffitto di portico
- 04, soffitto di sottopassaggio

020201 - Manufatto industriale

- 01, cabina trasformazione energia
- 03, cabina rete gas
- 06, ciminiera
- 0703, contenitore industriale protetto - silo
- 11, vasca

- 13, serra
- 95, altro

020204 - Attrezzature sportiva

- 0102, vasca, piscina scoperta - piscina ad uso residenziale
- 02, campi sportivi
- 0201, campi sportivi - campo calcio
- 0202, campi sportivi - campo tennis
- 0204, campi sportivi - campo basket, volley
- 0205, campi sportivi - campo bocce
- 15, gradinata

020205 - Manufatto infrastruttura trasporto (fino a 1:5000)

- 01, spartitraffico
- 03, rotatoria
- 09, rampa
- 12, banchina/ marciapiede ferroviario
- 060105 - Pascolo o incolto
- 04, incolti
- 060401 - Area verde
- 060101 - Bosco
- sfondo\_Milano
- sfondo\_altri

0 0,05 0,1 0,2 mi


0 0,07 0,15 0,3 km

1:7.001

Comune di Milano



ArcGIS Web Map - Tavola R01

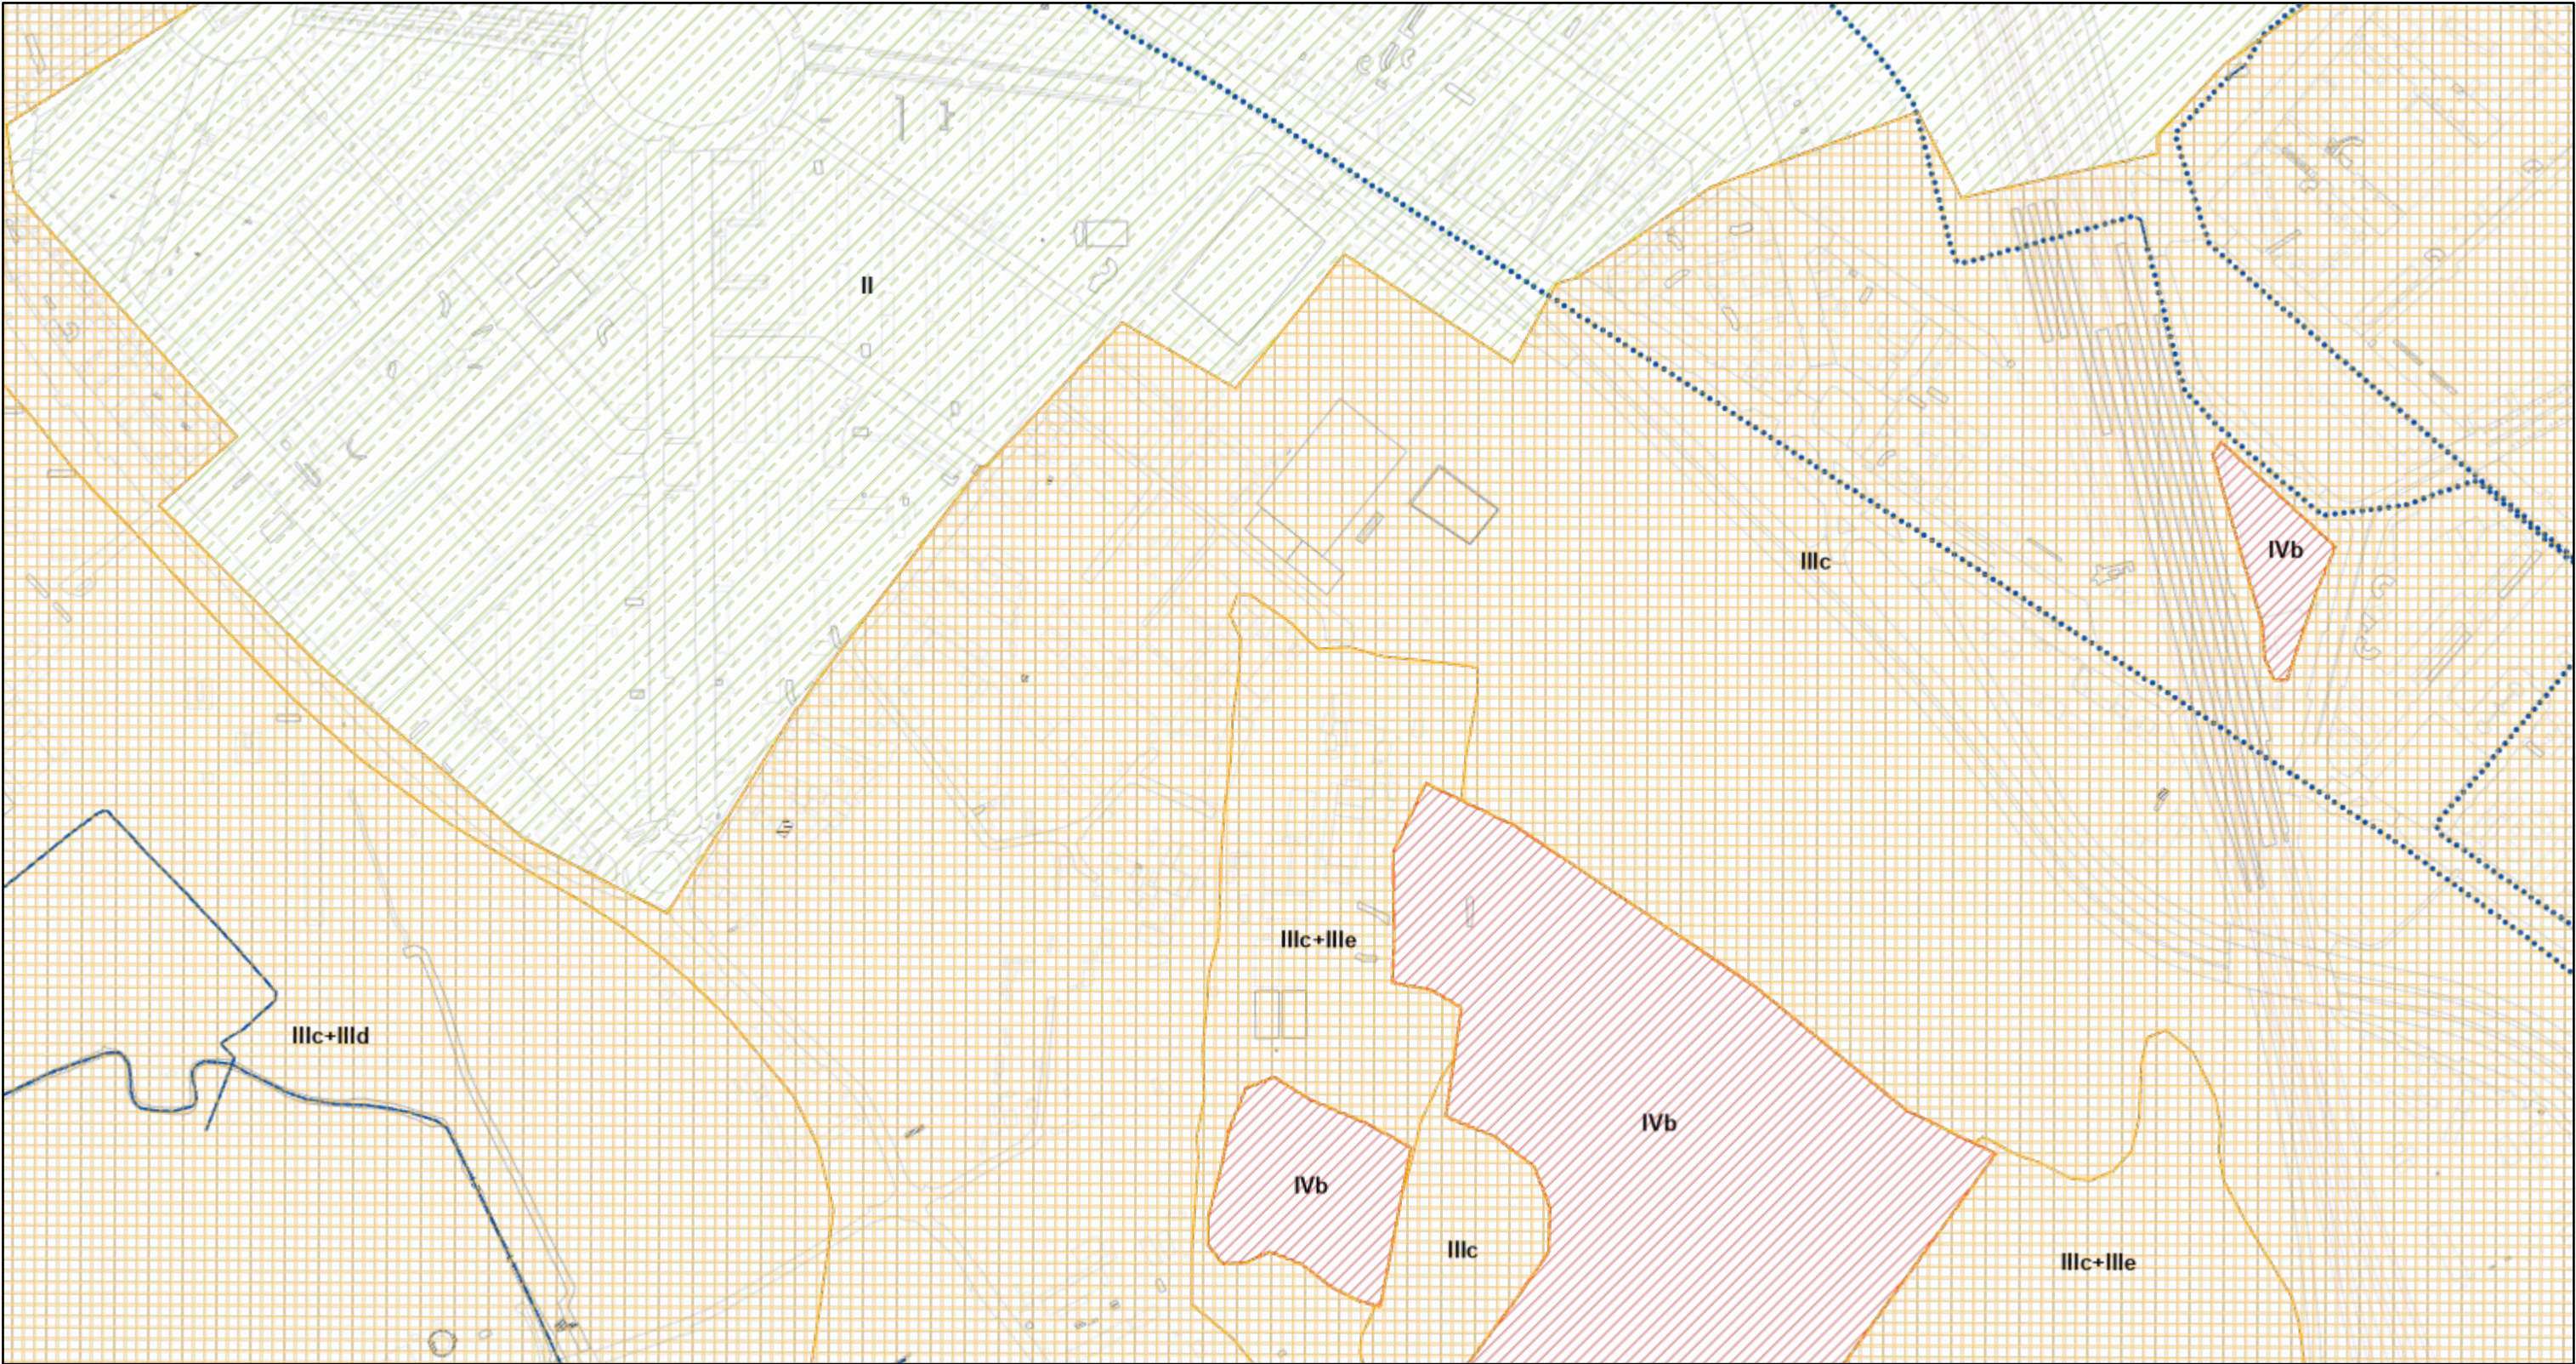

14/07/2026, 11:23:28

- Classi
- II - Fattibilità con modeste limitazioni (Art. 44)
  - III - Fattibilità con consistenti limitazioni (Art. 45)
  - IV - Fattibilità con gravi limitazioni (Art. 46)
- Reticolo idrografico esistente
- Scoperto
  - Tombinato
- Comuni\_MiMB
- CmMi\_ProvMB
- 010202 - Tratti minimi dell'elemento ferroviario
- 01,a raso


- 010104 - Area stradale
- 040101 - Area bagnata di corso d'acqua
- 01,in sede normale
- 03,in sede sotterranea
- 040102 - Specchio d'acqua
- 01,lago
- 020101 - Unità volumetrica (fino a 1:2000)
- 01,al suolo
- 02,ad oggetto
- 03,soffitto di portico

- 04,soffitto di sottopassaggio
- 020201 - Manufatto industriale
- 01,cabina trasformazione energia
- 03,cabina rete gas
- 06,ciminiera
- 0703,contenitore industriale protetto - silo
- 11,vasca
- 13,serra
- 95,altro

- 020204 - Attrezzature sportiva
- 0102,vasca, piscina scoperta - piscina ad uso residenziale
- 02,campi sportivi
- 0201,campi sportivi - campo calcio
- 0202,campi sportivi - campo tennis
- 0204,campi sportivi - campo basket, volley
- 0205,campi sportivi - campo bocce
- 15,gradinata
- 020205 - Manufatto infrastruttura trasporto (fino a 1:5000)
- 01,spartitraffico

- 03,rotatoria
- 09,rampa
- 12,banchina/ marciapiede ferroviario
- 060105 - Pascolo o incolto
- 04,incolti
- 060401 - Area verde
- 060101 - Bosco
- sfondo\_Milano
- sfondo\_altri


1:7.002

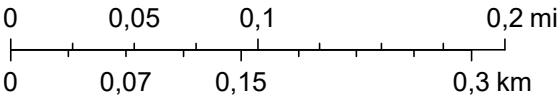

Comune di Milano





# ArcGIS Web Map - Tavola R02

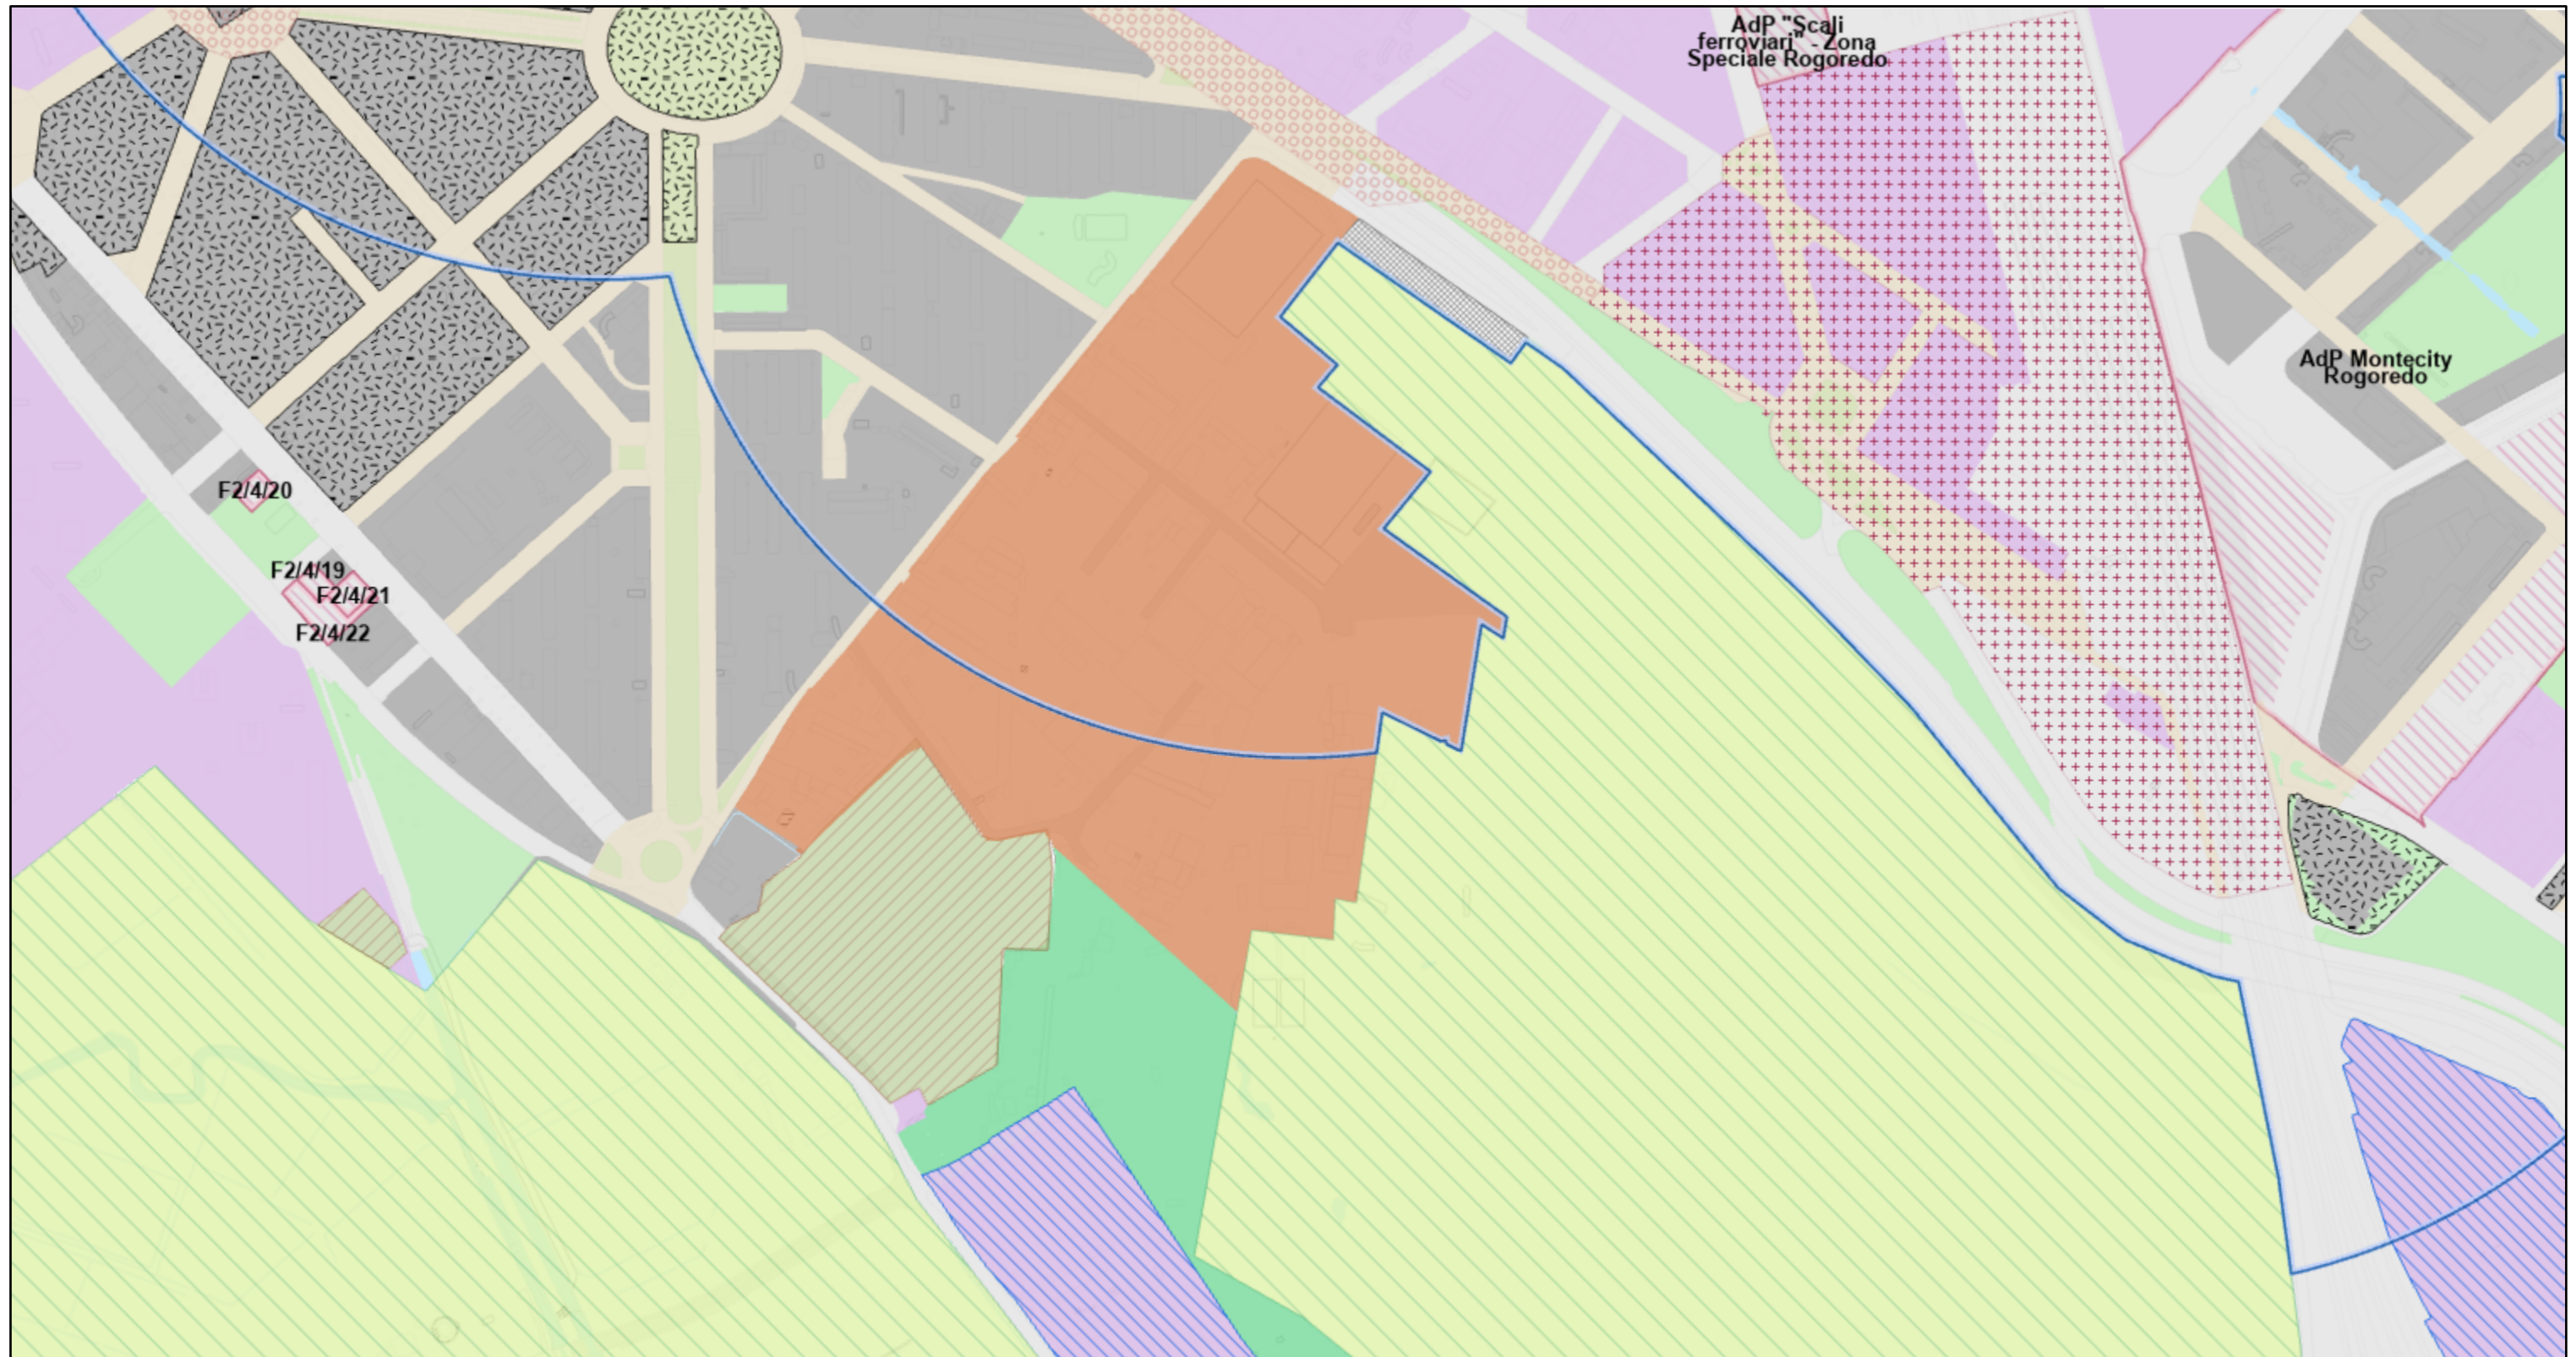

14/07/2026, 11:25:07


1:7.000

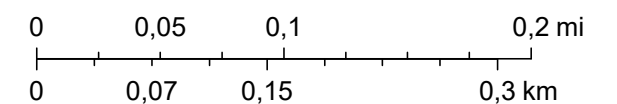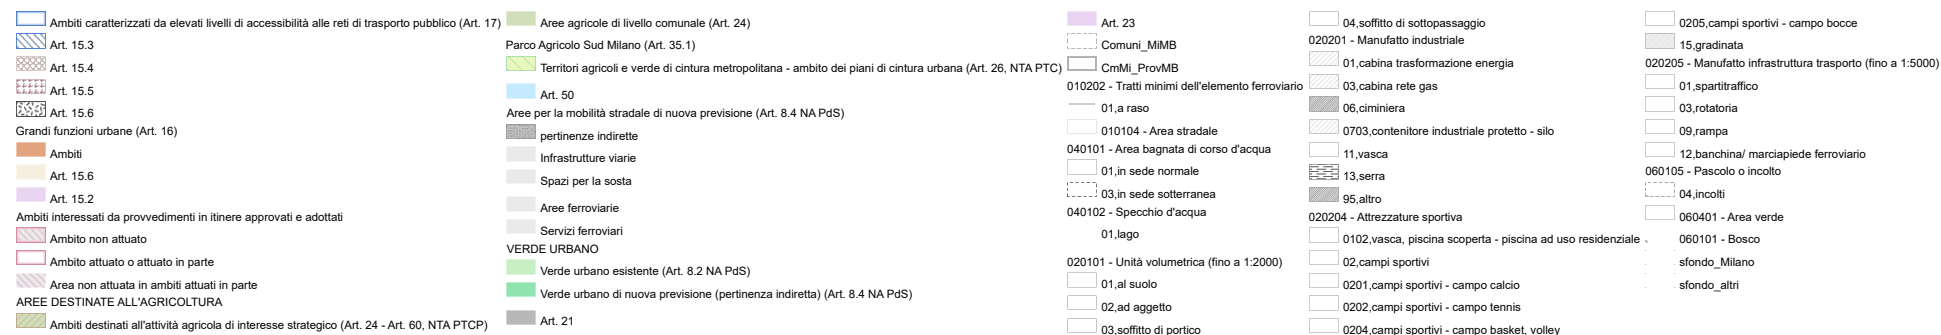

Comune di Milano




ArcGIS Web Map - Tavola R03

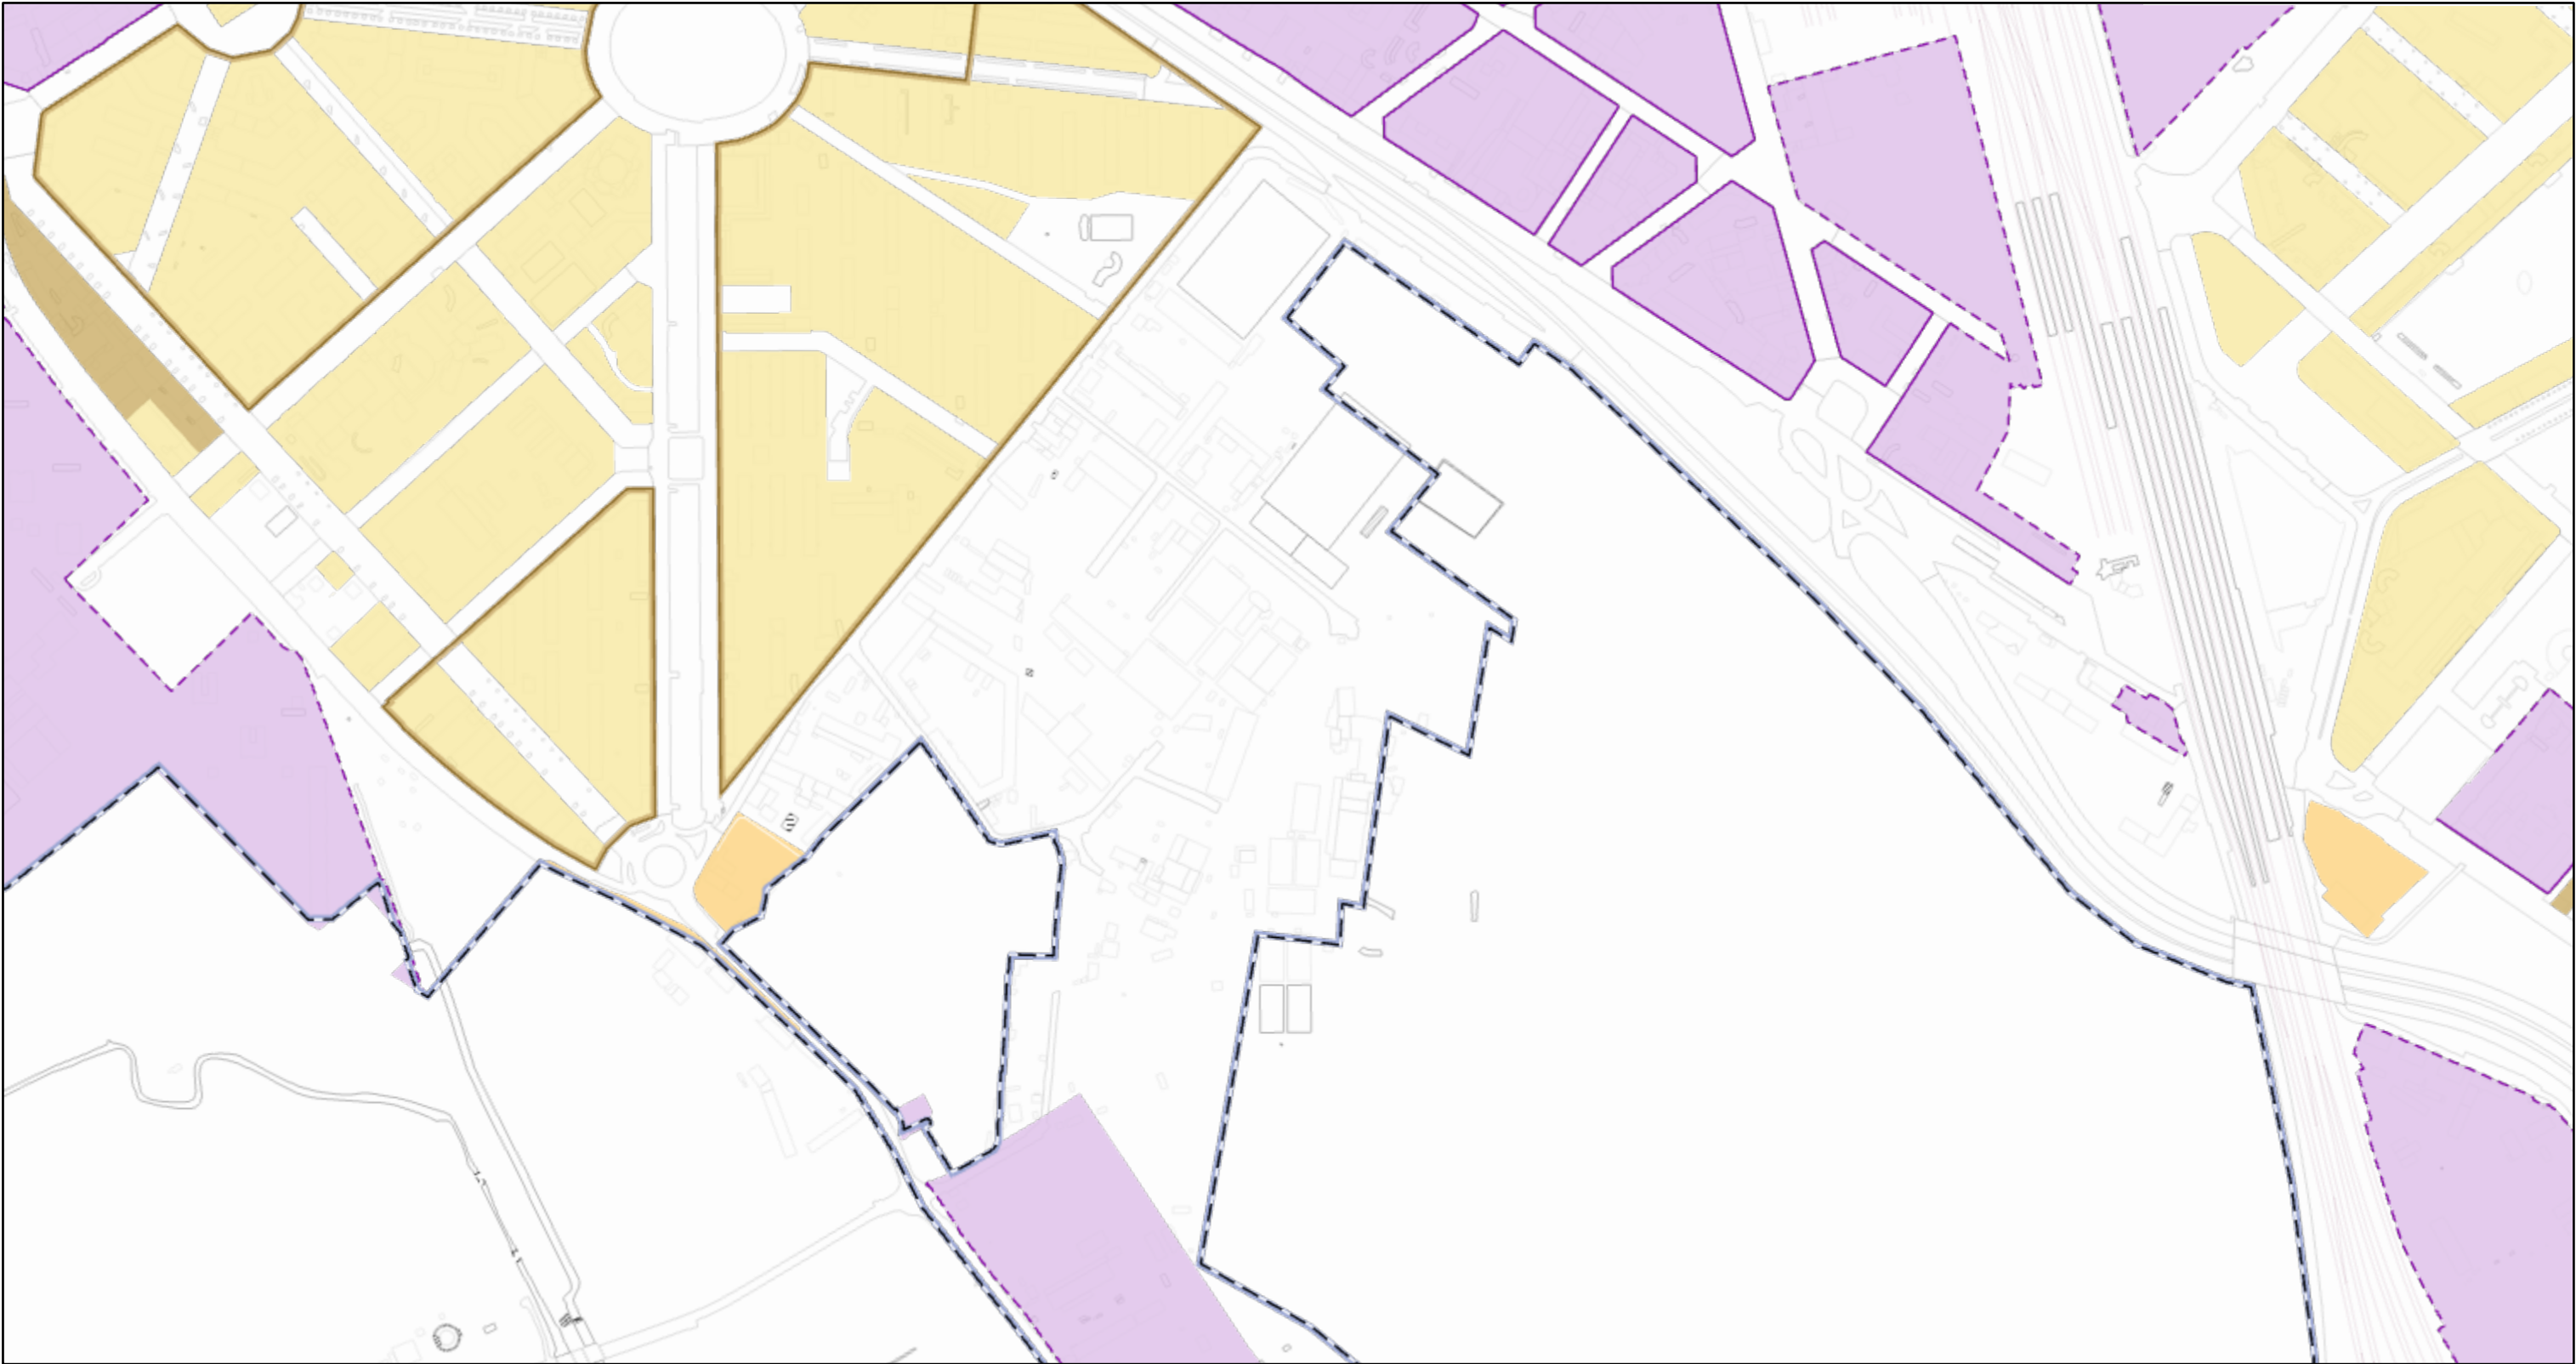

14/07/2026, 11:25:09


- TUC - TESSUTO URBANO CONSOLIDATO
- TUC - Tessuto urbano consolidato (Art. 2.2.a)
  - TRF - Tessuto urbano di recente formazione (Art. 2.2.a.i.i)
- Art. 21.6
- Morfologia tessuti
- Tessuti urbani compatti a cortina (Art. 21.2)
  - Tessuti urbani a impianto aperto (Art. 21.3)
  - Tipologia rurale (Art. 21.5)
- Fronti edilizi
- Allineamento di almeno 50% della linea di altezza dell'edificio sul confine con lo spazio aperto entro l'involuppo limite (II) (Art. 23.2.a)
  - Arretramento di almeno 3 m. della linea di altezza dell'edificio dal confine di proprieta' verso lo spazio pubblico (Art. 23.2.b)
  - Art. 23
  - Limite esenzione dotazioni territoriali (art. 11.3 NA PdS)

- |                                                  |                                                            |                                                             |
|--------------------------------------------------|------------------------------------------------------------|-------------------------------------------------------------|
| Comuni_MIMB                                      | 04,soffitto di sottopassaggio                              | 0204,campi sportivi - campo basket, volley                  |
| CmMi_ProvMB                                      | 020201 - Manufatto industriale                             | 0205,campi sportivi - campo bocce                           |
| 010202 - Tratti minimi dell'elemento ferroviario | 01,cabina trasformazione energia                           | 15,gradinata                                                |
| 01,a raso                                        | 03,cabina rete gas                                         | 020205 - Manufatto infrastruttura trasporto (fino a 1:5000) |
| 010104 - Area stradale                           | 06,ciminiera                                               | 01,spartitraffico                                           |
| 040101 - Area bagnata di corso d'acqua           | 0703,contenitore industriale protetto - silo               | 03,rotatoria                                                |
| 01,in sede normale                               | 11,vasca                                                   | 09,rampa                                                    |
| 03,in sede sotterranea                           | 13,serra                                                   | 12,banchina/ marciapiede ferroviario                        |
| 040102 - Specchio d'acqua                        | 95,altro                                                   | 060105 - Pascolo o incolto                                  |
| 01,lago                                          | 020204 - Attrezzature sportiva                             | 04,incolti                                                  |
| 020101 - Unità volumetrica (fino a 1:2000)       | 0102,vasca, piscina scoperta - piscina ad uso residenziale | 060401 - Area verde                                         |
| 01,al suolo                                      | 02,campi sportivi                                          | 060101 - Bosco                                              |
| 02,ad oggetto                                    | 0201,campi sportivi - campo calcio                         | sfondo_Milano                                               |
| 03,soffitto di portico                           | 0202,campi sportivi - campo tennis                         | sfondo_altri                                                |

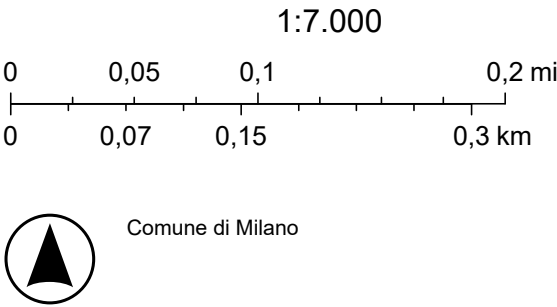



ArcGIS Web Map - Tavola R05

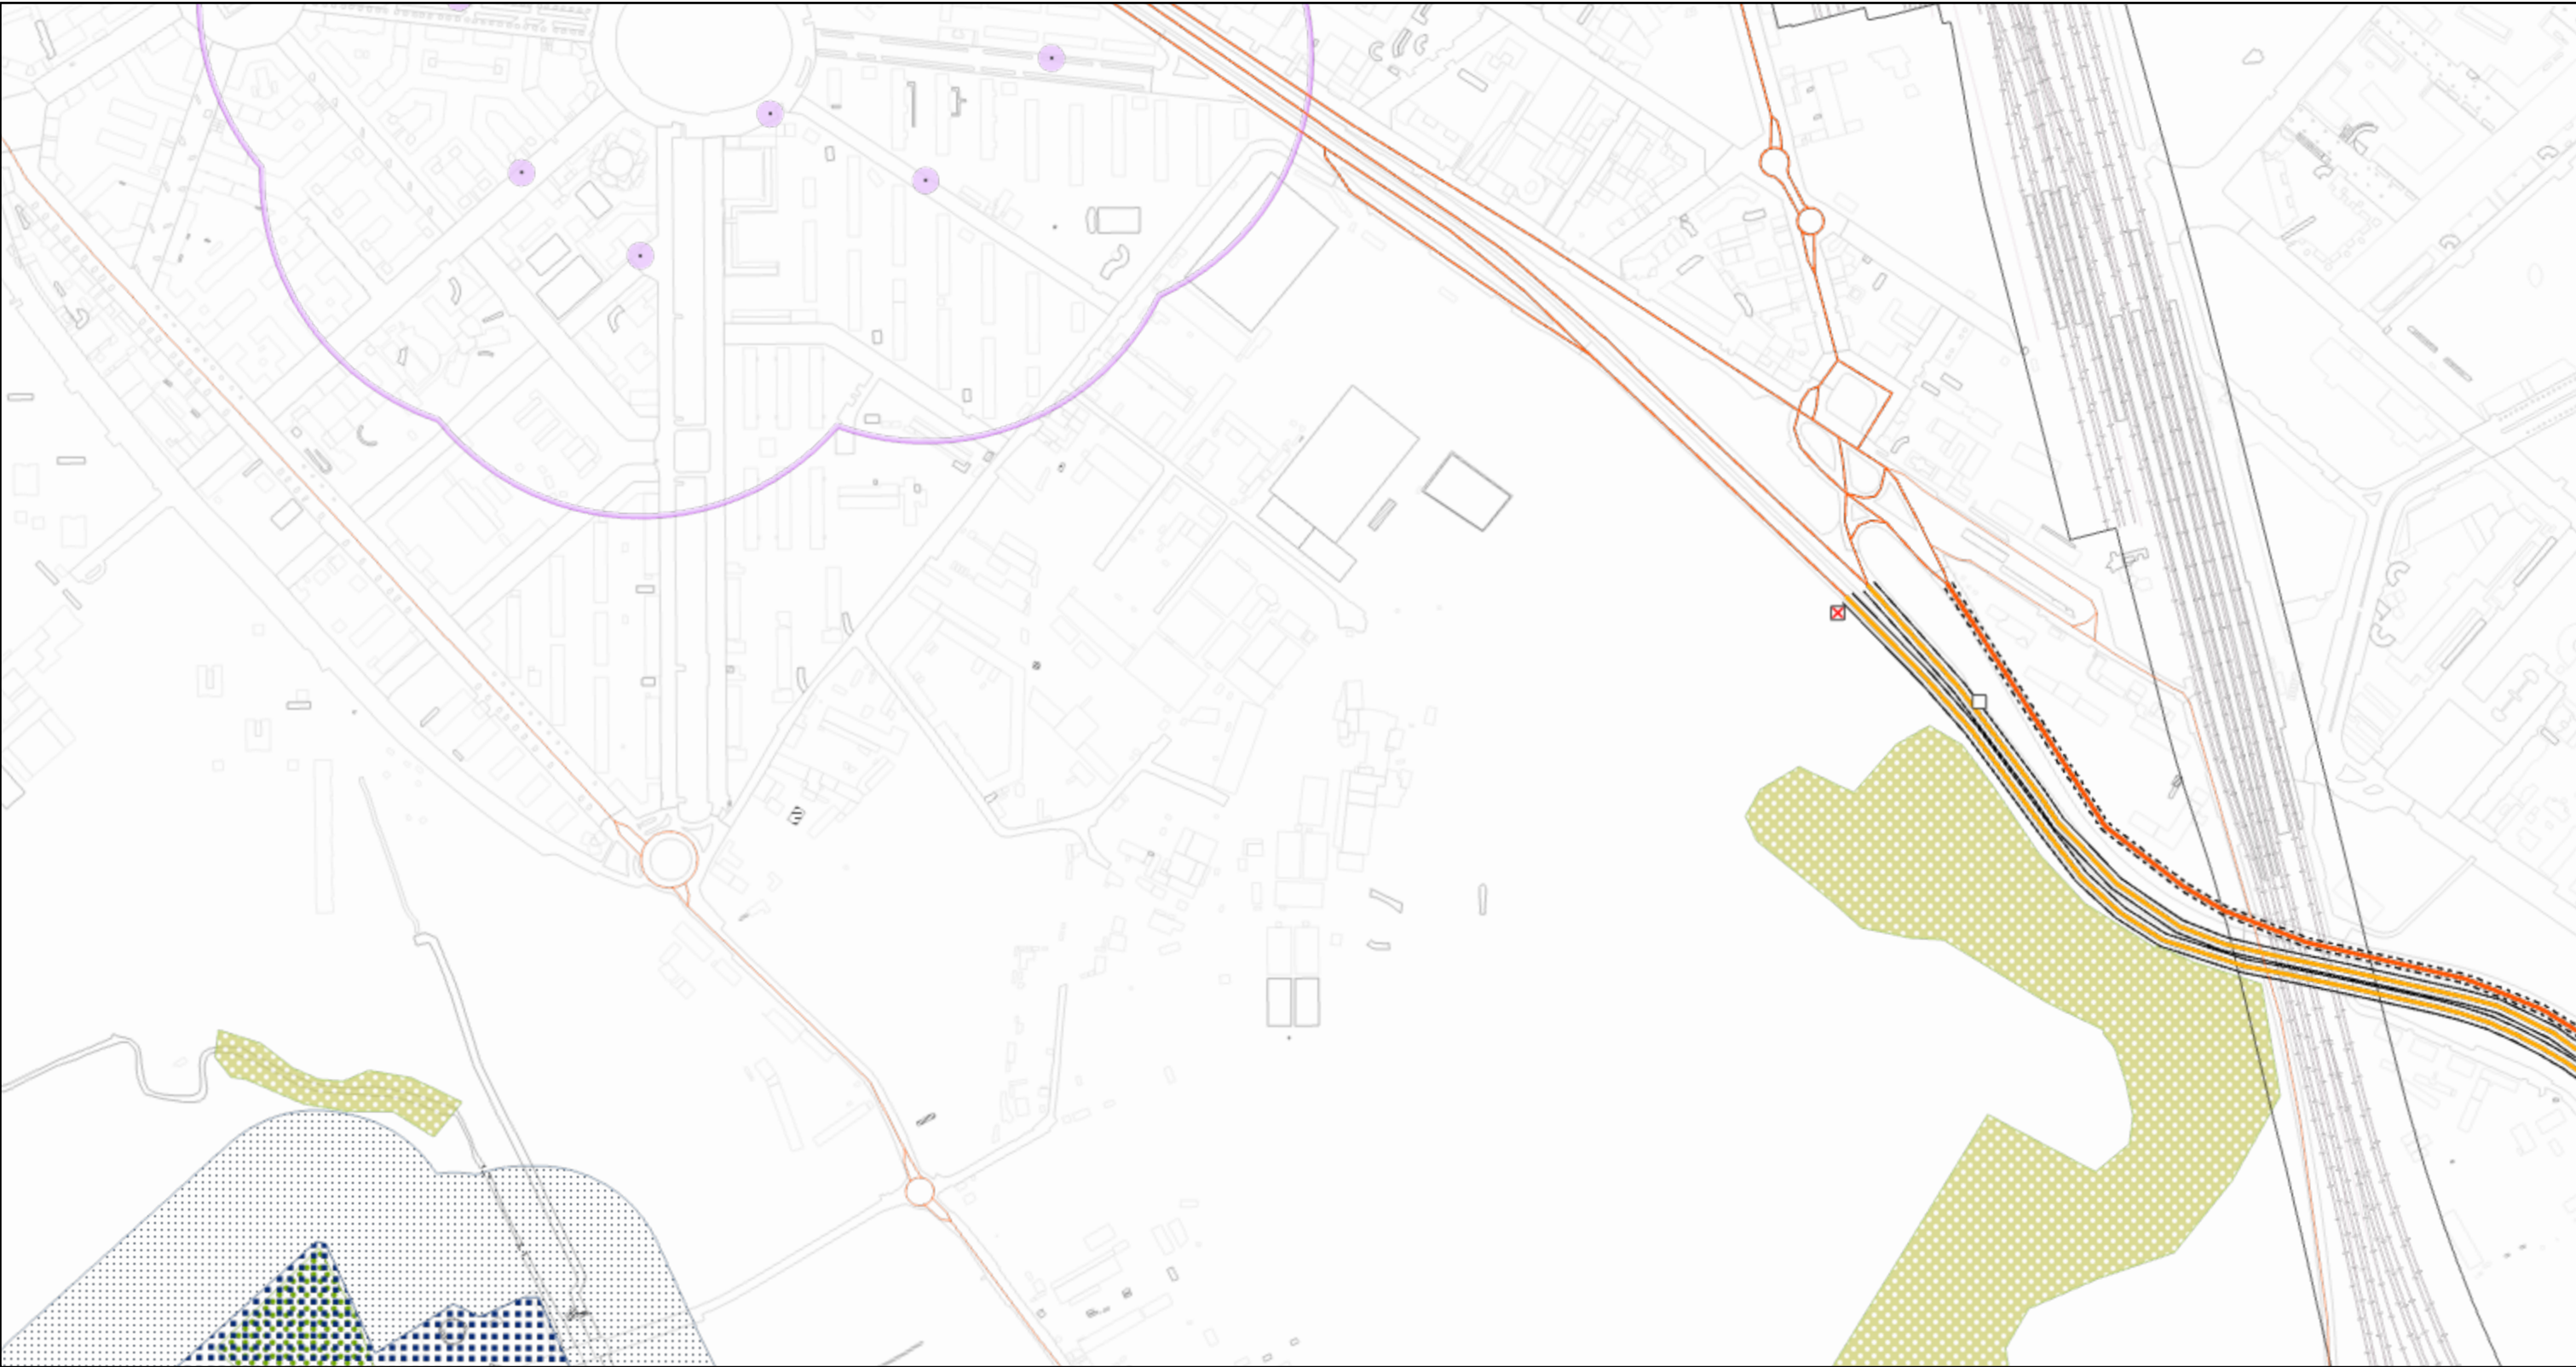

14/07/2026, 11:25:11

Delimitazione del centro abitato - Agg. Nov.2020

- Segnale in entrata
- Segnale in uscita

Esistenti

- B Strade extraurbane principali
- D Strade urbane di scorrimento
- E2 - Strade urbane di quartiere
- F - Strade locali interzonali

Fasce di rispetto - Agg. Apr.2021

- Strada con fasce di rispetto ai sensi degli artt. 26-27 del Reg.CdS
- Strada con fasce di rispetto ai sensi dell'art. 28 del Reg.CdS
- Fasce di rispetto

Linee

- Ferrovie

DEPURATORI E FASCE DI RISPETTO

- Impianti di depurazione
- Fasce di rispetto
- Boschi
- Trasformabili (art. 37, NA del PIF)
- art. 42.1.b), LR n. 31/2008
- Localizzazione
- Zona di tutela assoluta di 10 m
- Fasce di rispetto

Comuni\_MiMB

- CmMi\_ProvMB
- 010202 - Tratti minimi dell'elemento ferroviario
- 01,a raso
- 010104 - Area stradale
- 040101 - Area bagnata di corso d'acqua
- 01,in sede normale
- 03,in sede sotterranea
- 040102 - Specchio d'acqua
- 01,lago

020101 - Unità volumetrica (fino a 1:2000)

- 01,al suolo
- 02,ad oggetto
- 03,soffitto di portico
- 04,soffitto di sottopassaggio
- 020201 - Manufatto industriale
- 01,cabina trasformazione energia
- 03,cabina rete gas
- 06,ciminiera
- 0703,contenitore industriale protetto - silo
- 11,vasca


13,serra

- 95,altro
- 020204 - Attrezzature sportiva
- 0102,vasca, piscina scoperta - piscina ad uso residenziale
- 02,campi sportivi
- 0201,campi sportivi - campo calcio
- 0202,campi sportivi - campo tennis
- 0204,campi sportivi - campo basket, volley
- 0205,campi sportivi - campo bocce
- 15,gradinata

020205 - Manufatto infrastruttura trasporto (fino a 1:5000)

- 01,spartitraffico
- 03,rotatoria
- 09,rampa
- 12,banchina/ marciapiede ferroviario
- 060105 - Pascolo o incolto
- 04,incolti
- 060401 - Area verde
- 060101 - Bosco
- sfondo\_Milano
- sfondo\_altri

1:7.002

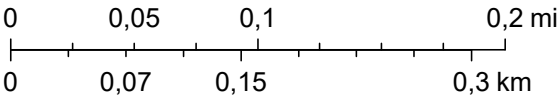

Comune di Milano



# ArcGIS Web Map - Tavola R06



14/07/2026, 11:25:12

- Ex Monumentali

  - Immobile sottoposto a tutela diretta con apposito provvedimento

Beni sottoposti a tutela con apposito provvedimento

  - Complessi di cose immobili che compongono un caratteristico aspetto avente valore estetico e tradizionale, inclusi i centri ed i nuclei storici tutelati con apposito provvedimento; Complessi di cose immobili che compongono un caratteristico aspetto avente valore estetico e tradizionale, inclusi i centri ed i nuclei storici tutelati con apposito provvedimento (art. 136.1.c-d)

Ambiti sottoposti a tutela per legge

  - Parchi

ALBERI DI INTERESSE MONUMENTALE (Art. 36.4 NA PdR)

  - Alberi in gruppo

Art. 42.4 NTA PTC

  - Art. 26 - Prescrizioni: a-c)
  - Rinvenimenti archeologici

Tracciati stradali storici

Zone sensibili

  - Fasce di 50 m
  - Fasce di 100 m
- Comuni\_MiMB
  - CmMi\_ProvMB

010202 - Tratti minimi dell'elemento ferroviario

  - 01,a raso
  - 010104 - Area stradale
  - 040101 - Area bagnata di corso d'acqua
  - 01,in sede normale
  - 03,in sede sotterranea


040102 - Specchio d'acqua

  - 01,lago

020101 - Unità volumetrica (fino a 1:2000)

  - 01,al suolo
  - 02,ad oggetto
  - 03,soffitto di portico
  - 04,soffitto di sottopassaggio

020201 - Manufatto industriale

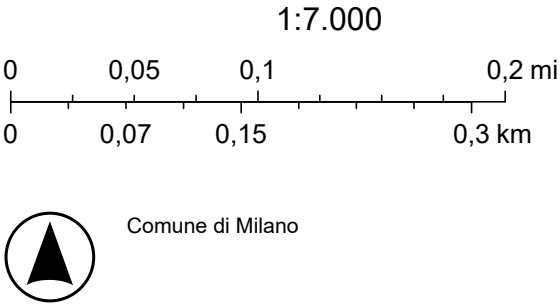









ArcGIS Web Map - Tavola R08

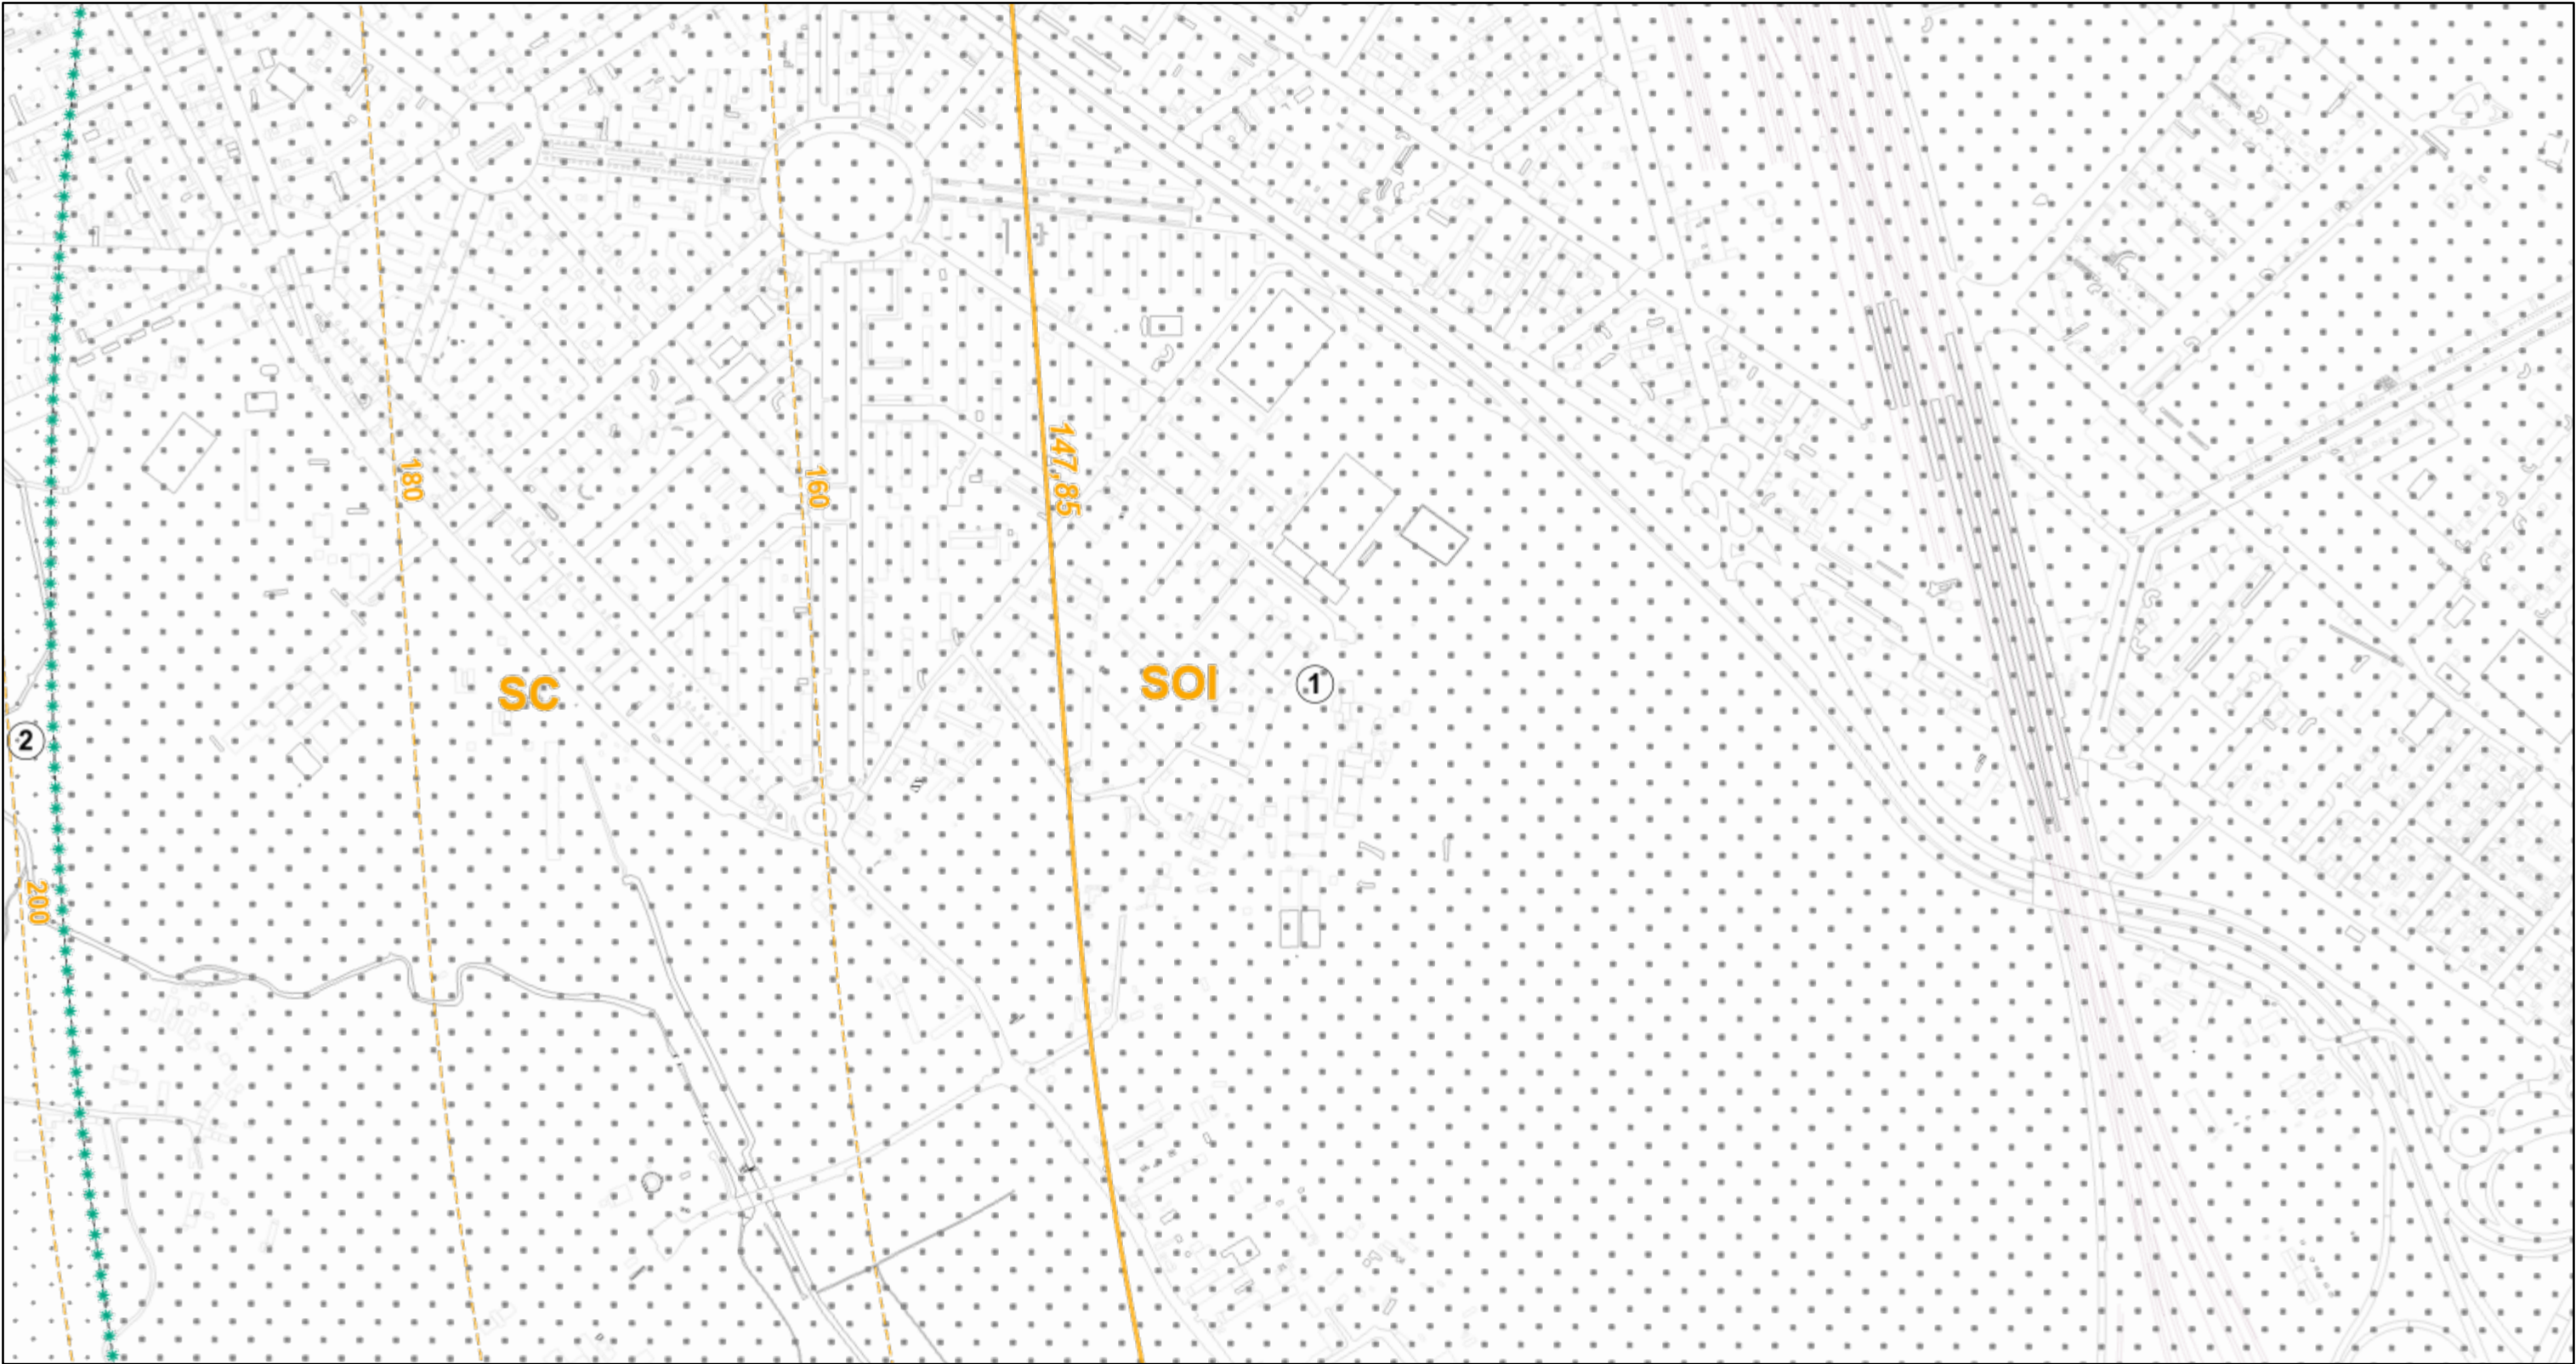


14/07/2026, 11:26:49

|                                               |                                                  |                                              |                                                             |                                               |
|-----------------------------------------------|--------------------------------------------------|----------------------------------------------|-------------------------------------------------------------|-----------------------------------------------|
| Sigle superfici                               | CmMI_ProvMB                                      | 02,ad aggetto                                | 020204 - Attrezzature sportiva                              | 03,rotatoria                                  |
| Limiti superfici                              | 010202 - Tratti minimi dell'elemento ferroviario | 03,soffitto di portico                       | 0102,vasca, piscina scoperta - piscina ad uso residenziale  | 08,piattaforma decollo atterraggio elicotteri |
| Conica e Orizzontale interna ed esterna       | 01,a raso                                        | 04,soffitto di sottopassaggio                | 02,campi sportivi                                           | 09,rampa                                      |
| Isolivello                                    | 010104 - Area stradale                           | 020201 - Manufatto industriale               | 0201,campi sportivi - campo calcio                          | 12,banchina/ marciapiede ferroviario          |
| Conica                                        | 040101 - Area bagnata di corso d'acqua           | 01,cabina trasformazione energia             | 0202,campi sportivi - campo tennis                          | 060105 - Pascolo o incolto                    |
| Limiti superfici                              | 01,in sede normale                               | 03,cabina rete gas                           | 0203,campi sportivi - campo calcetto                        | 04,incolti                                    |
| Sorgenti laser e proiettori ad alta intensita | 03,in sede sotterranea                           | 06,ciminiera                                 | 0204,campi sportivi - campo basket, volley                  | 060401 - Area verde                           |
| Sub-zone                                      | 040102 - Specchio d'acqua                        | 0703,contenitore industriale protetto - silo | 0205,campi sportivi - campo bocce                           | 060101 - Bosco                                |
| Sub-zona 1                                    | 01,lago                                          | 11,vasca                                     | 15,gradinata                                                | sfondo_Milano                                 |
| Sub-zona 2                                    | 020101 - Unità volumetrica (fino a 1:2000)       | 13,serra                                     | 020205 - Manufatto infrastruttura trasporto (fino a 1:5000) | sfondo_altri                                  |
| Comuni_MIMB                                   | 01,al suolo                                      | 95,altro                                     | 01,spartitraffico                                           |                                               |

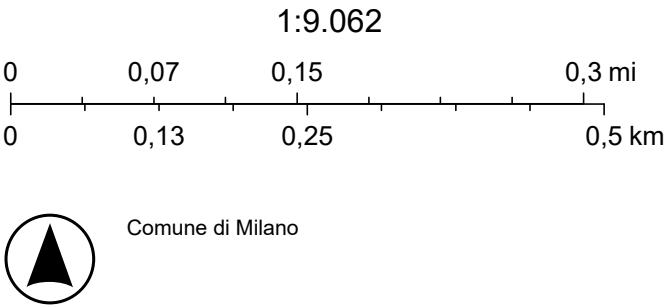



# ArcGIS Web Map - Tavola R10

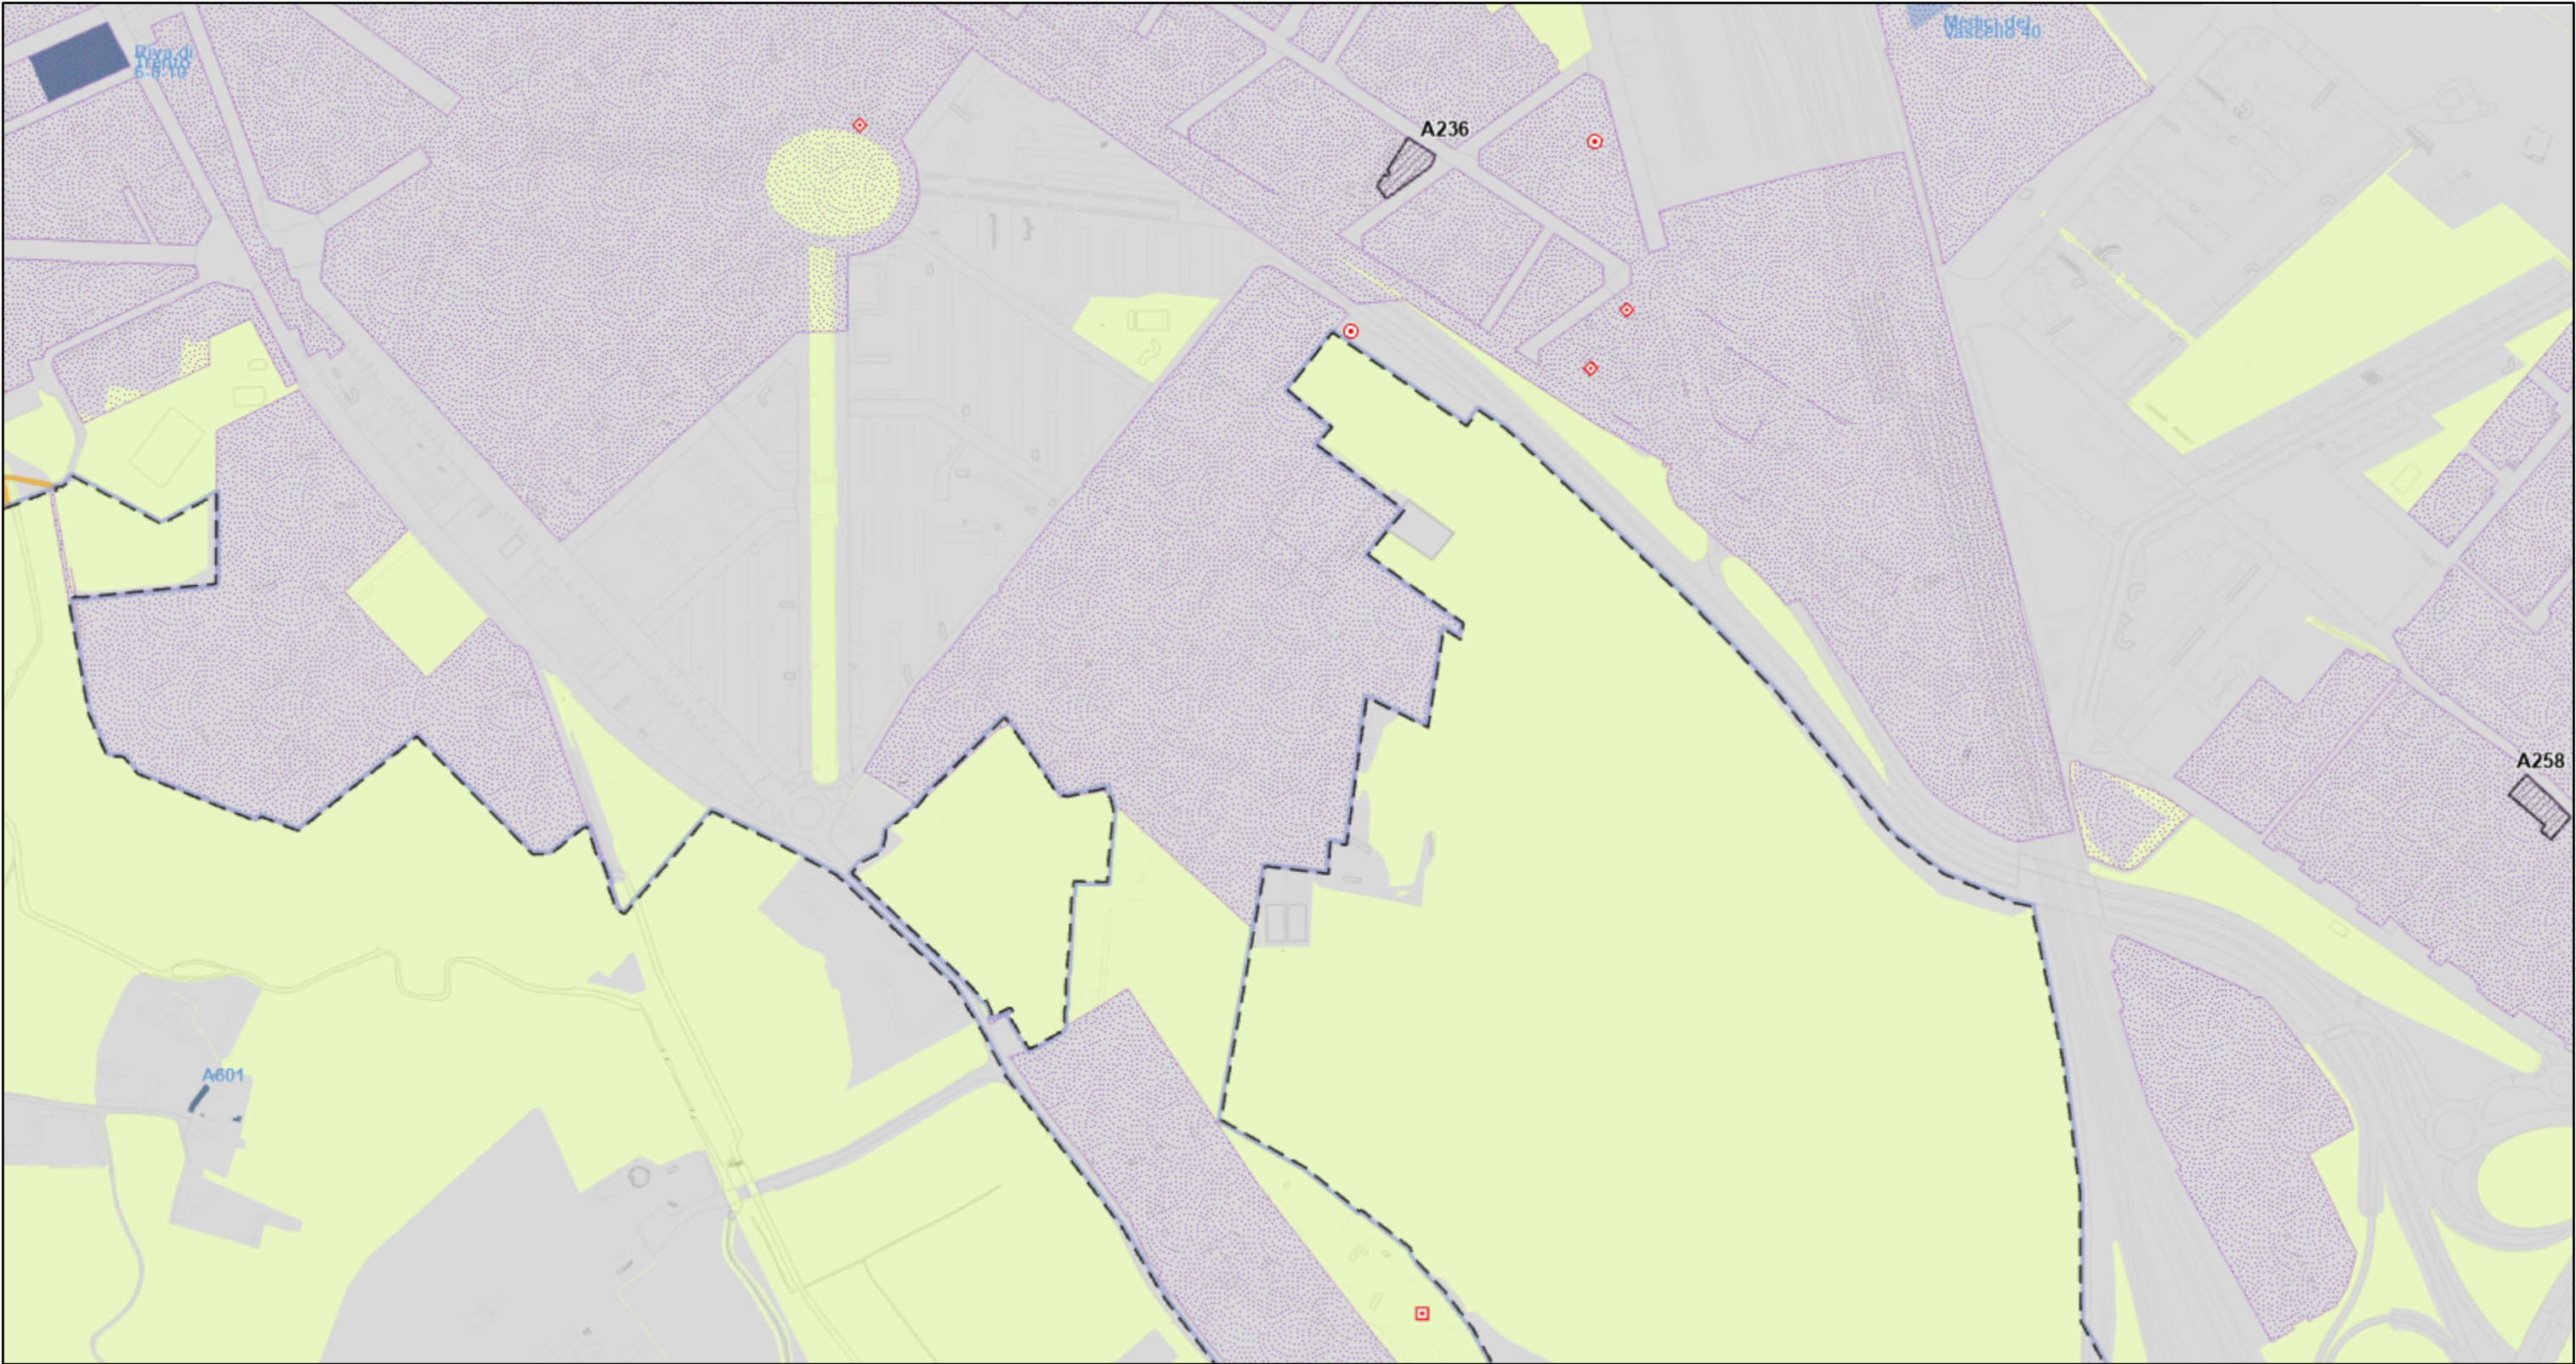

14/07/2026, 11:26:51

VINCOLI CONSEGUENTI A PROCEDIMENTI DI BONIFICA CONCLUSI

- Limitazioni alle destinazioni d'uso
- Procedimento chiuso ex art. 242 c. 2 DLgs n. 152/2006
- Procedimento ex DM 471/1999 - archiviata
- Art. 2.2
- Art. 15


- Aree ed edifici (Art. 11)
- con procedimenti di rigenerazione in corso
  - PATRIMONIO EDILIZIO DISMESSO CON CRITICITA' (ART. 40 BIS, LR 12/2005)
  - Edifici individuati con Deliberazione di CC n. 108 del 20/12/2021
  - Edifici individuati con Deliberazione di CC n. 40 del 13/06/2024

- COMPONENTI DEL SUOLO (LR 28-11-2014 n. 31)
- Suolo urbanizzato
  - Suolo urbanizzabile
  - Suolo agricolo o naturale
  - Comuni\_MIMB
  - CmMi\_ProvMB
  - 010202 - Tratti minimi dell'elemento ferroviario
  - 01,a raso
  - 010104 - Area stradale
  - 040101 - Area bagnata di corso d'acqua
  - 01,in sede normale
  - 03,in sede sotterranea
  - 040102 - Specchio d'acqua
  - 01,lago
  - 020101 - Unità volumetrica (fino a 1:2000)
  - 01,al suolo
  - 02,ad aggetto
  - 03,soffitto di portico
  - 04,soffitto di sottopassaggio
  - 020201 - Manufatto industriale
  - 01,cabina trasformazione energia
  - 03,cabina rete gas
  - 06,ciminiera
  - 0703,contenitore industriale protetto - silo

- 11,vasca
- 13,serra
- 95,altro
- 020204 - Attrezzature sportiva
- 0102,vasca, piscina scoperta - piscina ad uso residenziale
- 02,campi sportivi
- 0201,campi sportivi - campo calcio
- 0202,campi sportivi - campo tennis
- 0203,campi sportivi - campo calcetto
- 0204,campi sportivi - campo basket, volley
- 0205,campi sportivi - campo bocce
- 15,gradinata

- 020205 - Manufatto infrastruttura trasporto (fino a 1:5000)
- 01,spartitraffico
- 03,rotatoria
- 08,piattaforma decollo atterraggio elicotteri
- 09,rampa
- 12,banchina/ marciapiede ferroviario
- 060105 - Pascolo o incolto
- 04,incolti
- 060401 - Area verde
- 060101 - Bosco
- sfondo\_Milano
- sfondo\_altri


1:9.070

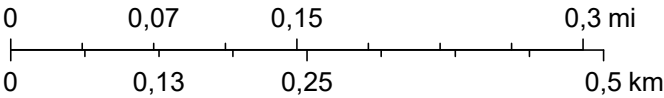

Comune di Milano



ArcGIS Web Map - Tavola S01

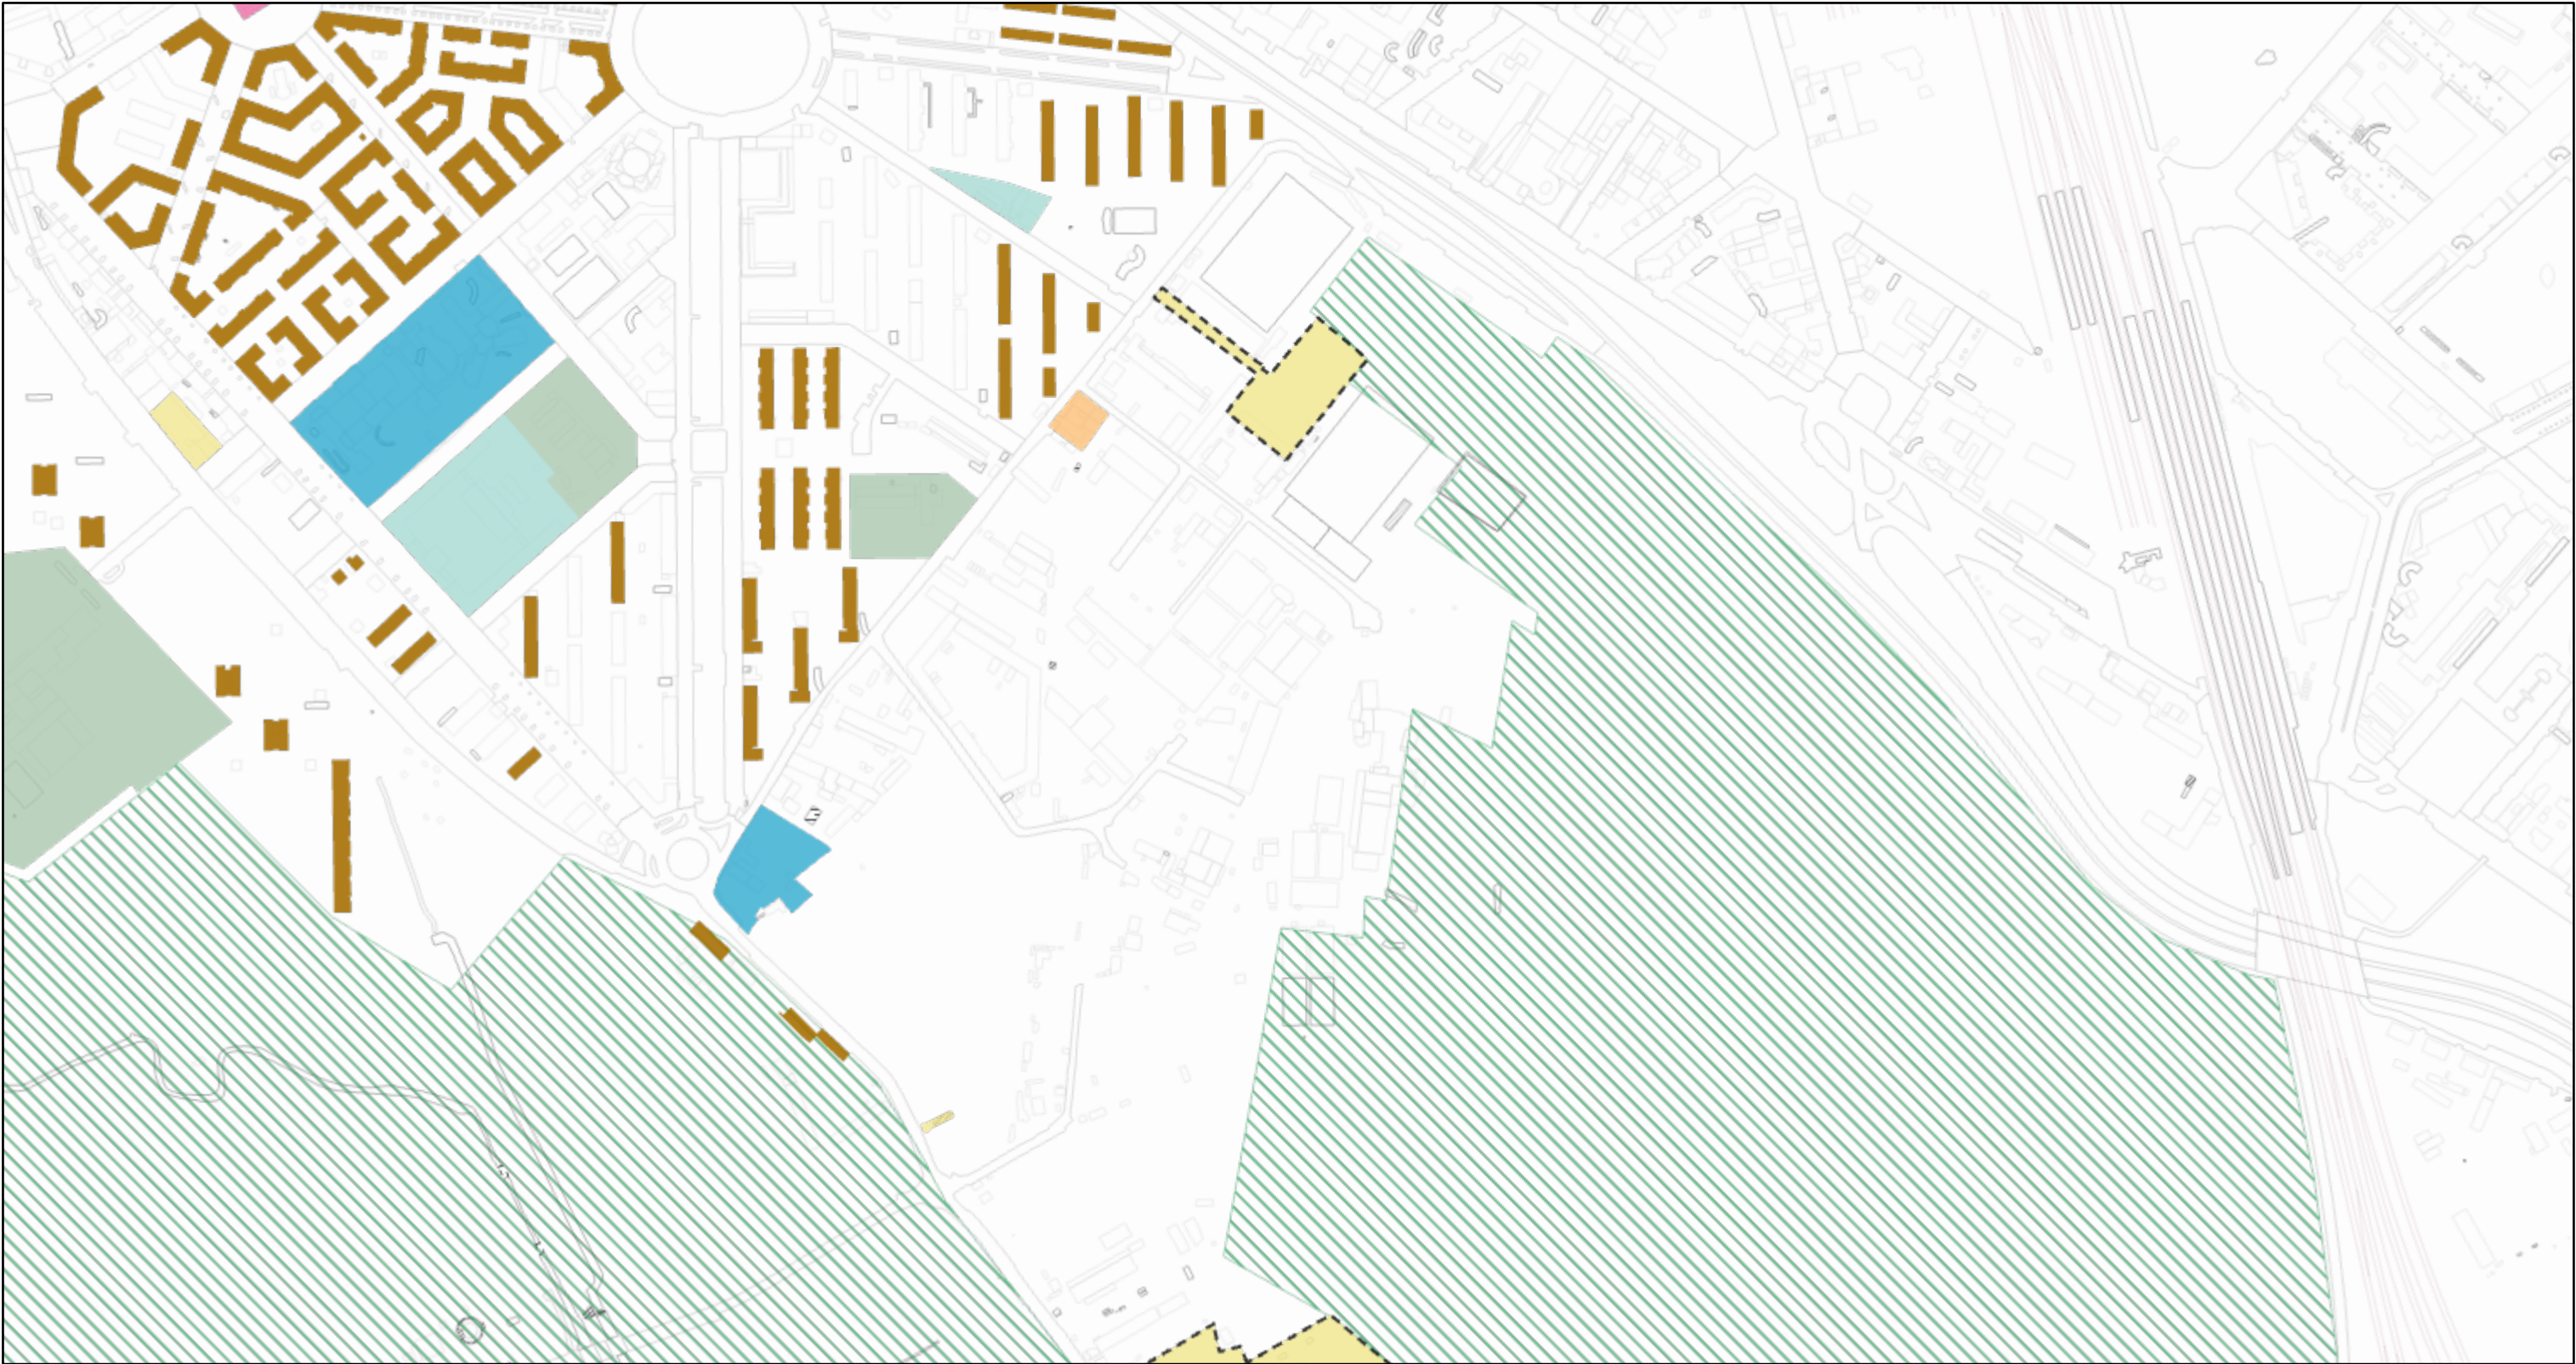

14/07/2026, 11:15:43


Categorie

- Commercio e attività produttive
- Cultura
- Istruzione
- Salute
- Servizi Sociali
- Infrastrutture tecnologiche e per l'ambiente (Art. 8.3.1.b)
- ERP - Edilizia residenziale pubblica
- Impianti soggetti ad autorizzazione provinciale
- ai sensi dell'art. 216 del DLgs n. 152/2006
- Parco Agricolo Sud Milano (Art. 12 NA PdS)
- Territori agricoli e verde di cintura metropolitana - ambito dei piani di cintura urbana (Art. 26, NTA PTC)
- Comuni\_MIMB
- CmMi\_ProvMB

- 010202 - Tratti minimi dell'elemento ferroviario
- 01, a raso
- 010104 - Area stradale
- 040101 - Area bagnata di corso d'acqua
- 01, in sede normale
- 03, in sede sotterranea
- 040102 - Specchio d'acqua
- 01, lago
- 020101 - Unità volumetrica (fino a 1:2000)
- 01, al suolo
- 02, ad oggetto
- 03, soffitto di portico
- 04, soffitto di sottopassaggio
- 020201 - Manufatto industriale
- 01, cabina trasformazione energia
- 03, cabina rete gas
- 06, ciminiera
- 0703, contenitore industriale protetto - silo
- 11, vasca
- 13, serra
- 95, altro
- 020204 - Attrezzature sportiva
- 0102, vasca, piscina scoperta - piscina ad uso residenziale
- 02, campi sportivi
- 0201, campi sportivi - campo calcio
- 0202, campi sportivi - campo tennis
- 0204, campi sportivi - campo basket, volley

- 0205, campi sportivi - campo bocce
- 15, gradinata
- 020205 - Manufatto infrastruttura trasporto (fino a 1:5000)
- 01, spartitraffico
- 03, rotonda
- 09, rampa
- 12, banchina/ marciapiede ferroviario
- 060105 - Pascolo o incolto
- 04, incolti
- 060401 - Area verde
- 060101 - Bosco
- sfondo\_Milano
- sfondo\_altri


1:7.004

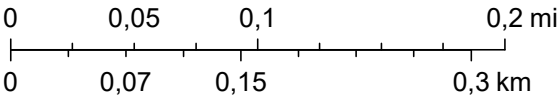

Comune di Milano



# ArcGIS Web Map - Tavola S02

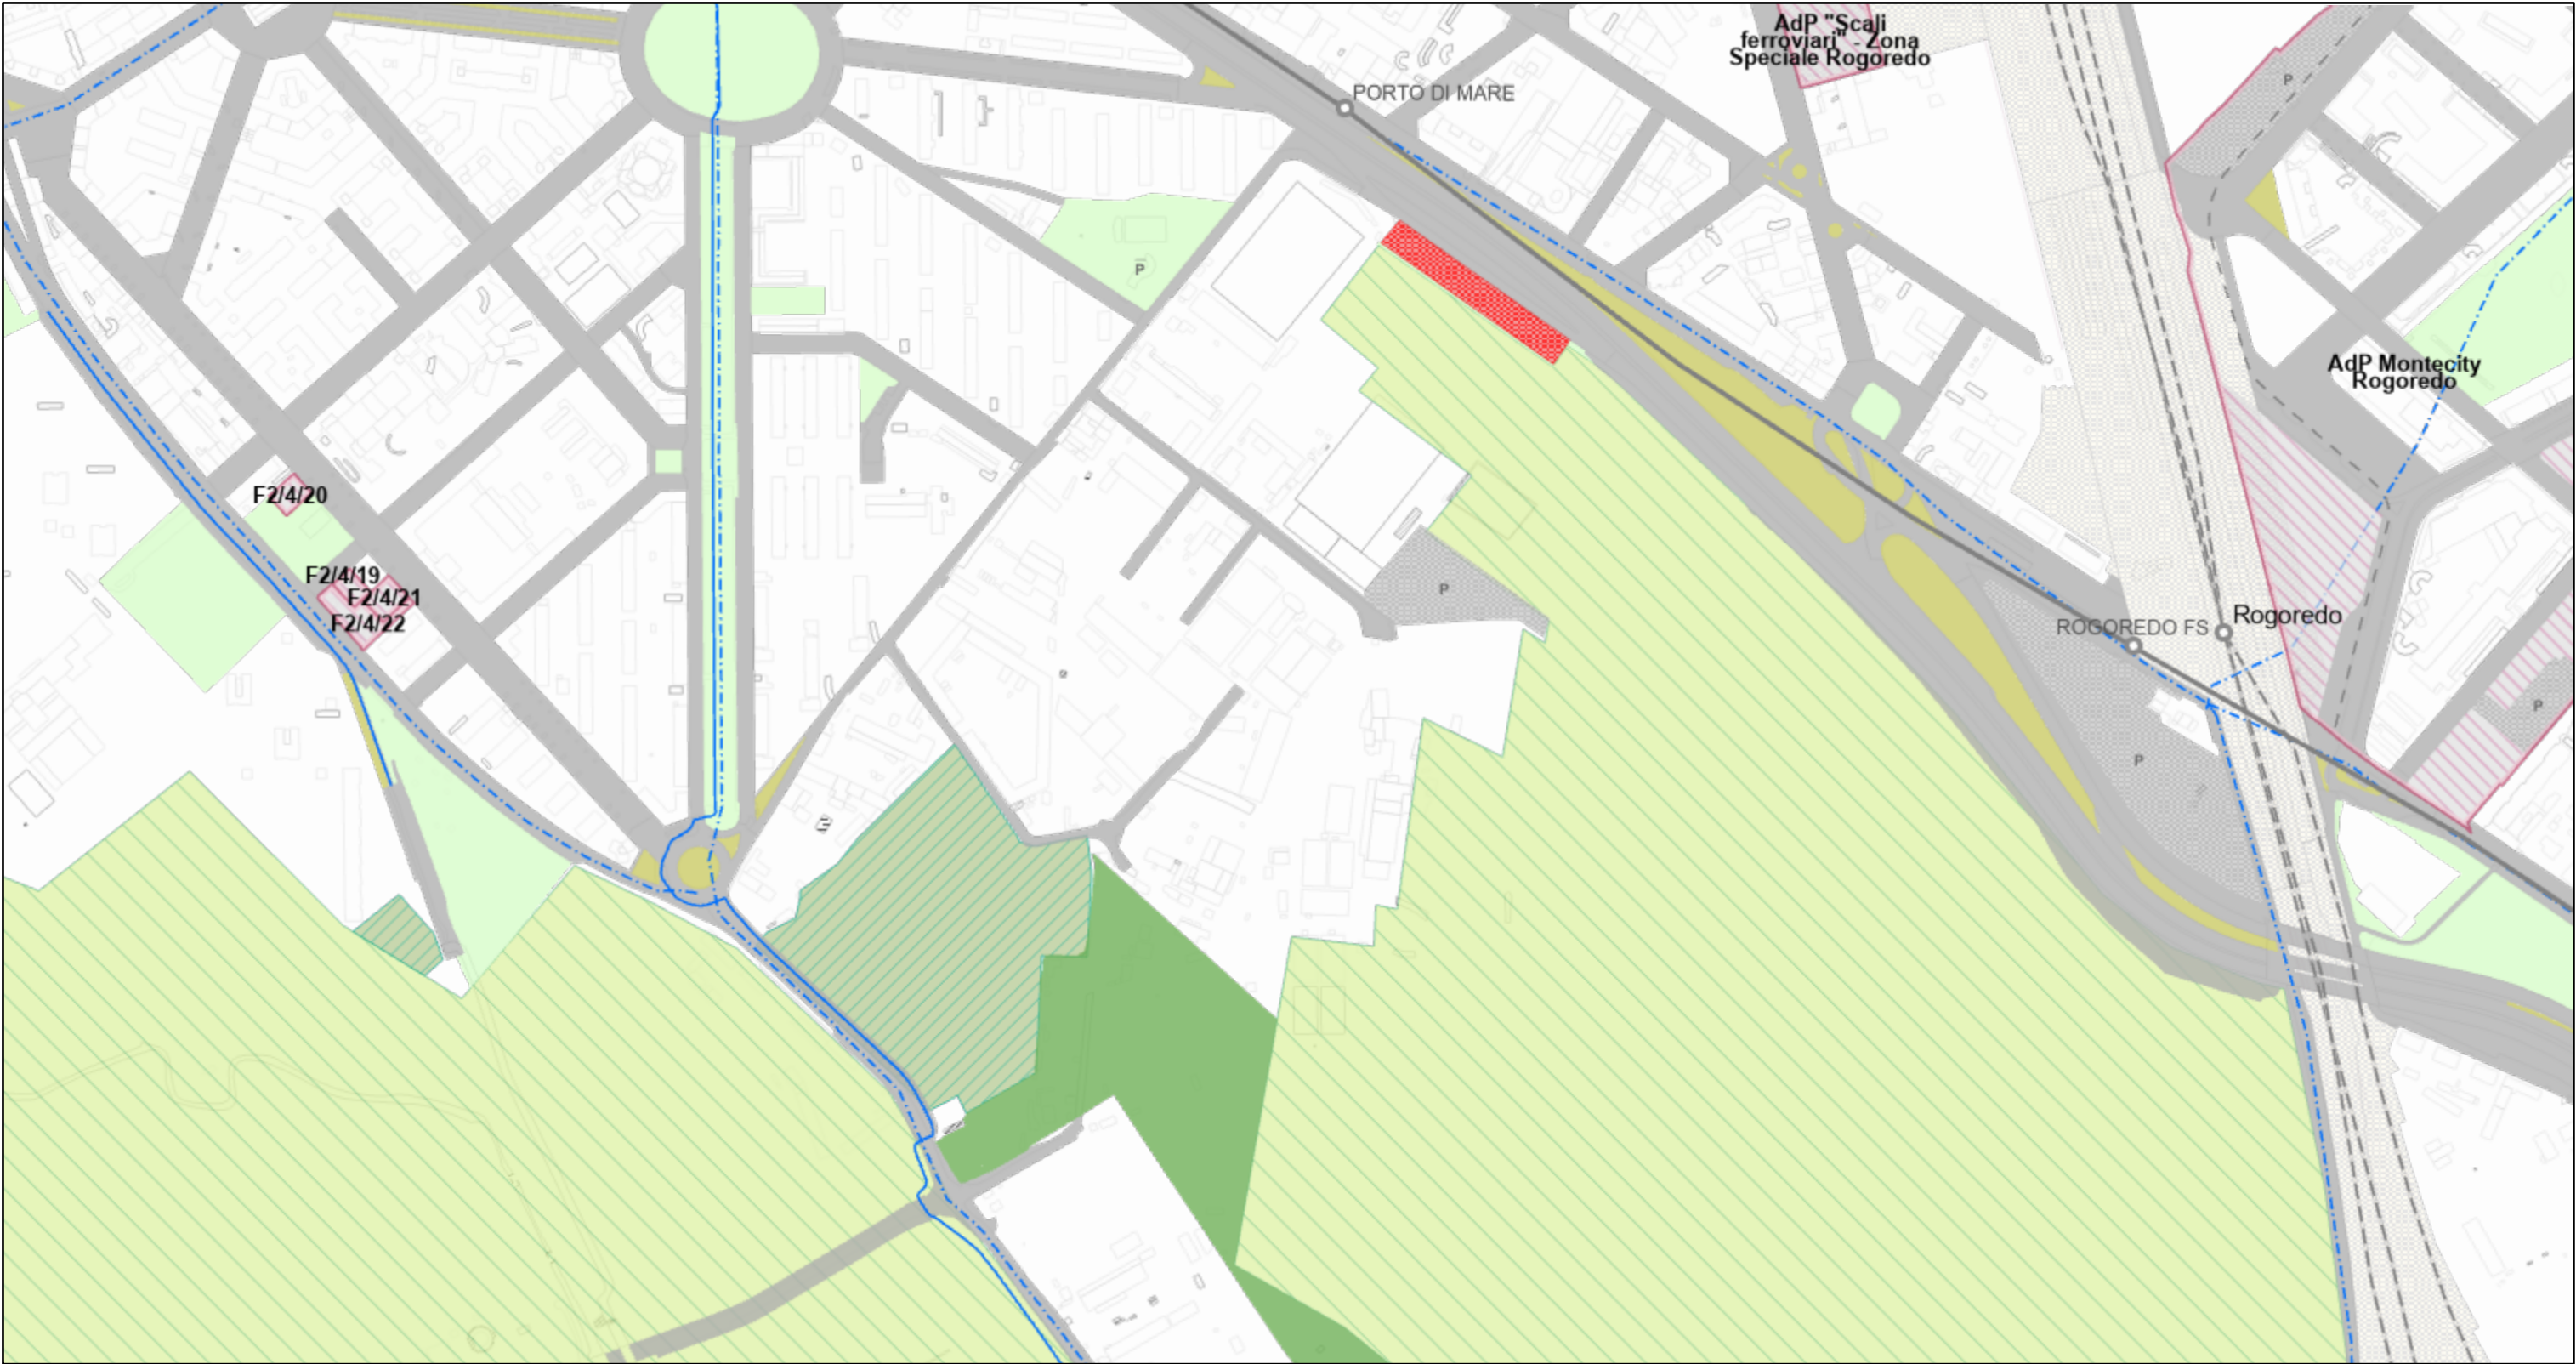

14/07/2026, 11:15:56

Stazioni ferroviarie e MM

● In esercizio

Reti di trasporto pubblico

--- Rete ferroviaria in esercizio

--- Rete metropolitana in esercizio

--- Rete metropolitane in programmazione

Ambiti interessati da provvedimenti in itinere approvati e adottati (Art. 52 NA PdR)

Ambito non attuato

Ambito attuato o attuato in parte

Area non attuata in ambiti attuati in parte

Spazi per la sosta (Art. 8.3.4)

P Parcheggio a raso e multipiano

P Parcheggio sotterranei

Rete ciclabile

--- Rete portante degli itinerari ciclabili

Rete esistente

Aree per la mobilità stradale di nuova previsione

--- pertinenze indirette (Art. 8.4)

Art. 8.3.4

Art. 8.3.4

Rilevato ferroviario

Stazioni, scali e depositi

VERDE

Verde urbano esistente (Art. 8.2.2.a)

Verde ambientale (Art. 8.2.2.b)

Verde urbano di nuova previsione (pertinenza indiretta) (Art. 8.2.2.c, Art. 8.4)

AREE DESTINATE ALL'AGRICOLTURA

Ambiti destinati all'attività agricola di interesse strategico (Art. 24 NA PdR - Art. 60 NA del PTCP)

Aree agricole di livello comunale (Art. 24 NA PdR)

Parco Agricolo Sud Milano (Art. 12.1)

Territori agricoli e verde di cintura metropolitana - ambito dei piani di cintura urbana (Art. 26, NTA PTC)

Comuni\_MIMB

CmMI\_ProvMB

010202 - Tratti minimi dell'elemento ferroviario

01, a raso

010104 - Area stradale

040101 - Area bagnata di corso d'acqua

01, in sede normale

03, in sede sotterranea

040102 - Specchio d'acqua

01, lago

020101 - Unità volumetrica (fino a 1:2000)

01, al suolo

02, ad oggetto

03, soffitto di portico

04, soffitto di sottopassaggio

020201 - Manufatto industriale

01, cabina trasformazione energia

03, cabina rete gas

06, ciminiera

0703, contenitore industriale protetto - silo

11, vasca

13, serra

95, altro

020204 - Attrezzature sportiva

0102, vasca, piscina scoperta - piscina ad uso residenziale

02, campi sportivi

0201, campi sportivi - campo calcio

0202, campi sportivi - campo tennis

0204, campi sportivi - campo basket, volley

0205, campi sportivi - campo bocce

15, gradinata

020205 - Manufatto infrastruttura trasporto (fino a 1:5000)

01, spartitraffico

03, rotonda

09, rampa

12, banchina/ marciapiede ferroviario

060105 - Pascolo o incolto

04, incolti


060401 - Area verde

060101 - Bosco

sfondo\_Milano

sfondo\_altri


1:7.001

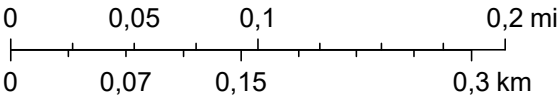

Comune di Milano



ArcGIS Web Map - Tavola S03

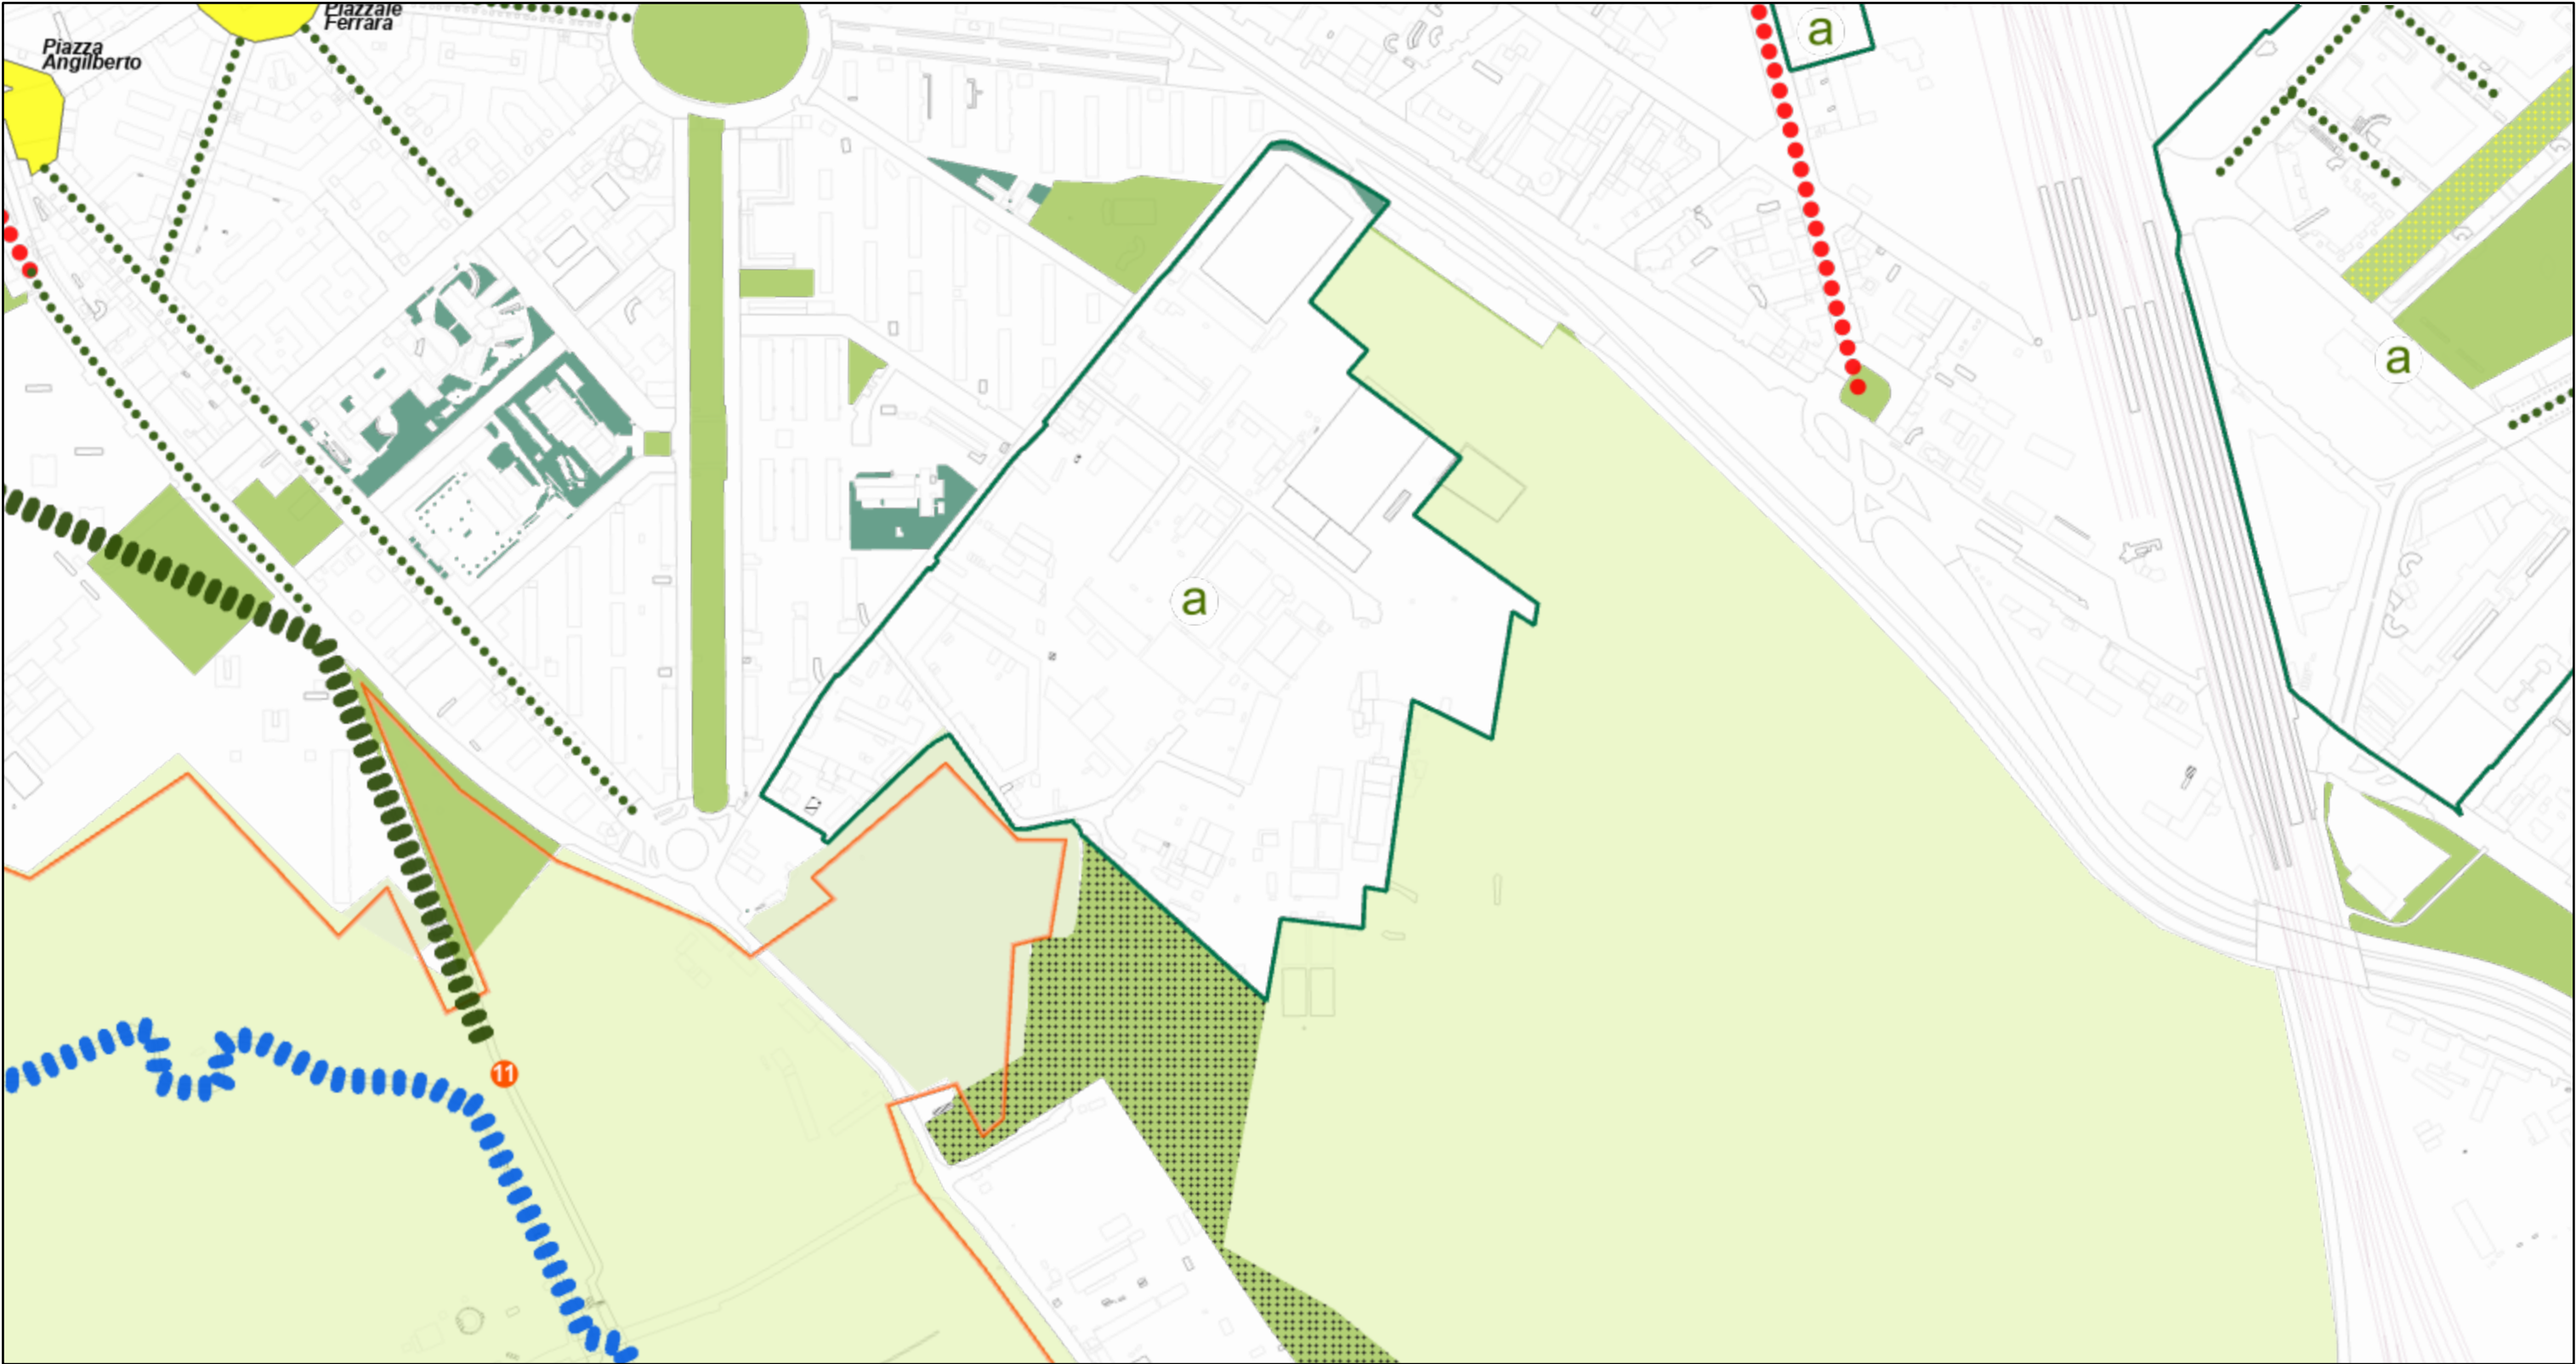

14/07/2026, 11:16:33

Infrastrutture verdi e blu

- Infrastrutture verdi (comprendive dei raggi verdi) (art. 10.4.a)
- Connessioni verdi lineari esistenti (art. 10.4.b)
- Connessioni verdi lineari da realizzare (art. 10.4.b)
- Infrastrutture blu (art. 10.4.a)
- Art. 10.5.a
- da depavimentare parzialmente e piantumare (art. 10.5.g)
- Art. 10.6
- Verde urbano
- esistente (art. 8.2)

- di nuova previsione (pertinenze indirette) (art. 8.4)
- esistenti/in fase di realizzazione
- Art. 10.7.d
- Art. 24 NA PdR
- Art. 10.8.a
- Comuni\_MiMB
- CmMi\_ProvMB
- 010202 - Tratti minimi dell'elemento ferroviario
- 01,a raso
- 010104 - Area stradale

- 040101 - Area bagnata di corso d'acqua
- 01,in sede normale
- 03,in sede sotterranea
- 040102 - Specchio d'acqua
- 01,lago
- 020101 - Unità volumetrica (fino a 1:2000)
- 01,al suolo
- 02,ad aggetto
- 03,soffitto di portico
- 04,soffitto di sottopassaggio


- 020201 - Manufatto industriale
- 01,cabina trasformazione energia
- 03,cabina rete gas
- 06,ciminiera
- 0703,contenitore industriale protetto - silo
- 11,vasca
- 13,serra
- 95,altro
- 020204 - Attrezzature sportiva
- 0102,vasca, piscina scoperta - piscina ad uso residenziale

- 02,campi sportivi
- 0201,campi sportivi - campo calcio
- 0202,campi sportivi - campo tennis
- 0204,campi sportivi - campo basket, volley
- 0205,campi sportivi - campo bocce
- 15,gradinata
- 020205 - Manufatto infrastruttura trasporto (fino a 1:5000)
- 01,spartitraffico
- 03,rotatoria
- 09,rampa

- 12,banchina/ marciapiede ferroviario
- 060105 - Pascolo o incolto
- 04,incolti
- 060401 - Area verde
- 060101 - Bosco
- sfondo\_Milano
- sfondo\_altri




Comune di Milano

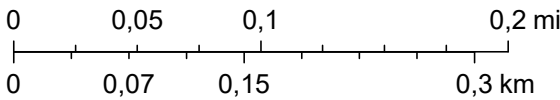



ArcGIS Web Map - Tavola G04

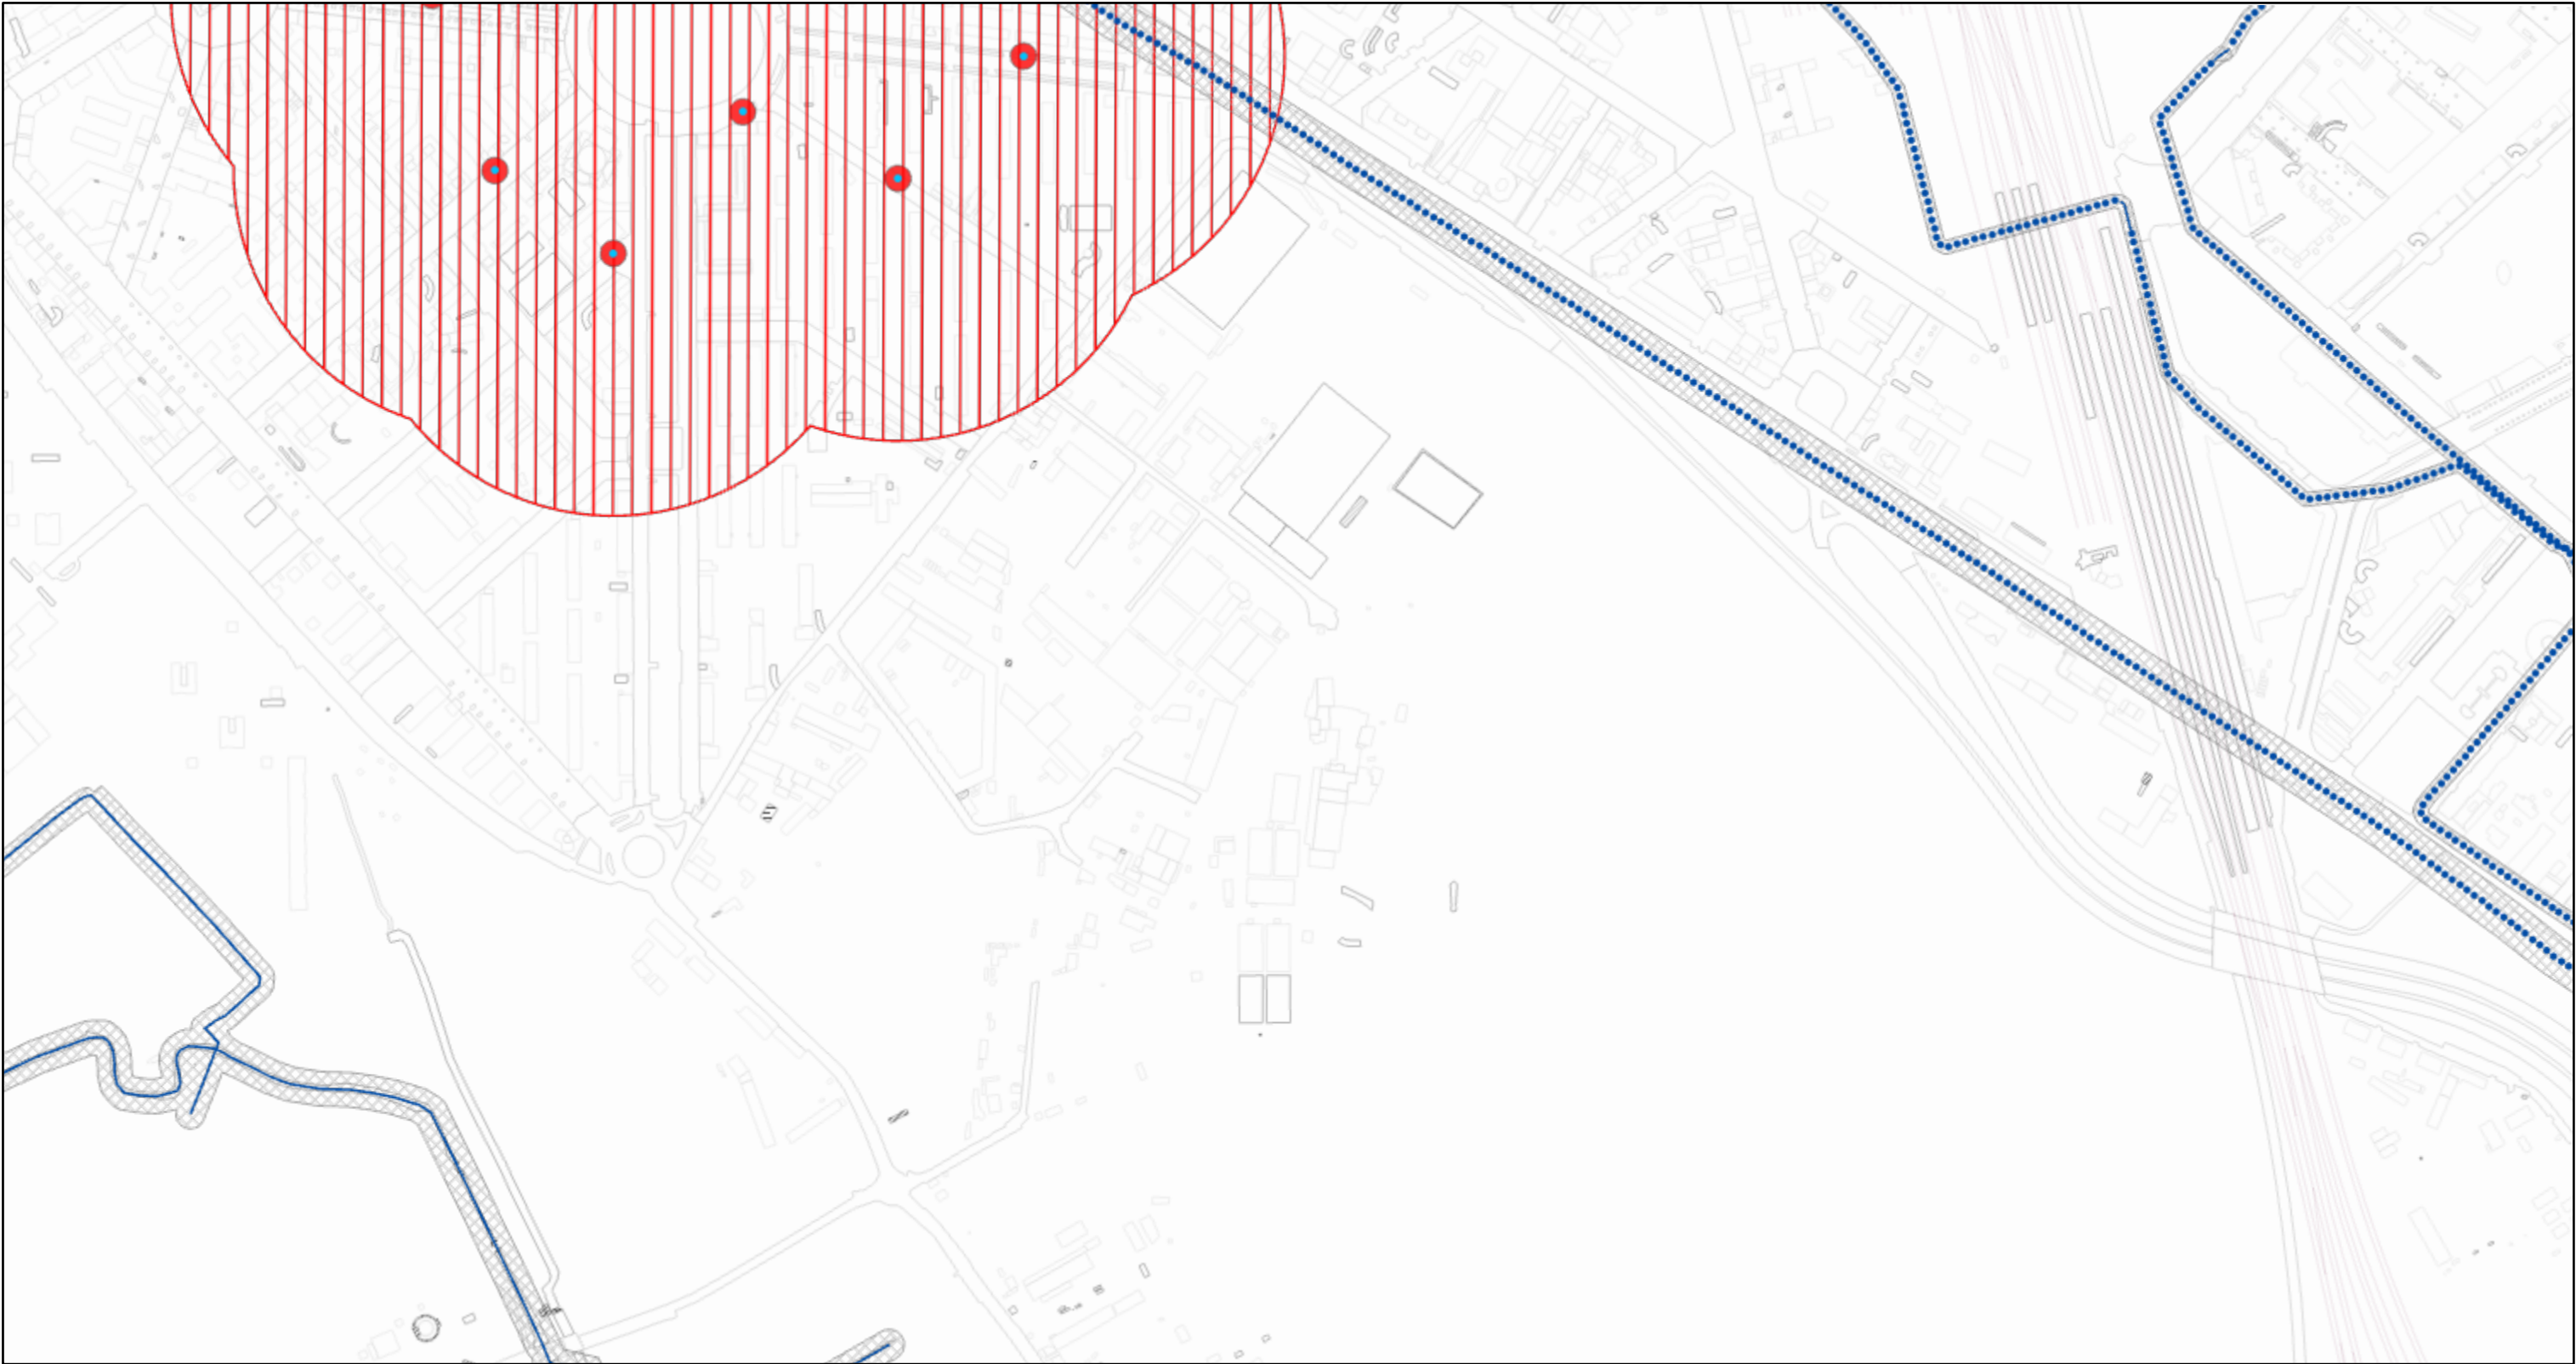

14/07/2026, 11:18:36

- Reticolo esistente

Scoperto

Tombinato

Fasce di rispetto

Pozzi acquedottistici

Zona di tutela assoluta (10 m)

200 m o criterio cronologico

Comuni\_MiMB

CmMi\_ProvMB
- 010202 - Tratti minimi dell'elemento ferroviario

01,a raso

010104 - Area stradale

040101 - Area bagnata di corso d'acqua

01,in sede normale

03,in sede sotterranea

040102 - Specchio d'acqua

01,lago

020101 - Unità volumetrica (fino a 1:2000)

01,al suolo

02,ad oggetto

- 03,soffitto di portico

04,soffitto di sottopassaggio

020201 - Manufatto industriale

01,cabina trasformazione energia

03,cabina rete gas

06,ciminiera

0703,contenitore industriale protetto - silo

11,vasca

13,serra

95,altro

- 020204 - Attrezzature sportiva

0102,vasca, piscina scoperta - piscina ad uso residenziale

02,campi sportivi

0201,campi sportivi - campo calcio

0202,campi sportivi - campo tennis

0204,campi sportivi - campo basket, volley

0205,campi sportivi - campo bocce

15,gradinata

020205 - Manufatto infrastruttura trasporto (fino a 1:5000)

01,spartitraffico

- 03,rotatoria

09,rampa

12,banchina/ marciapiede ferroviario

060105 - Pascolo o incolto

04,incolti


060401 - Area verde

060101 - Bosco

sfondo\_Milano

sfondo\_altri


1:7.000

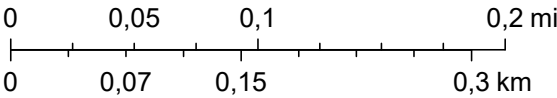

Comune di Milano



# ArcGIS Web Map - Tavola G05

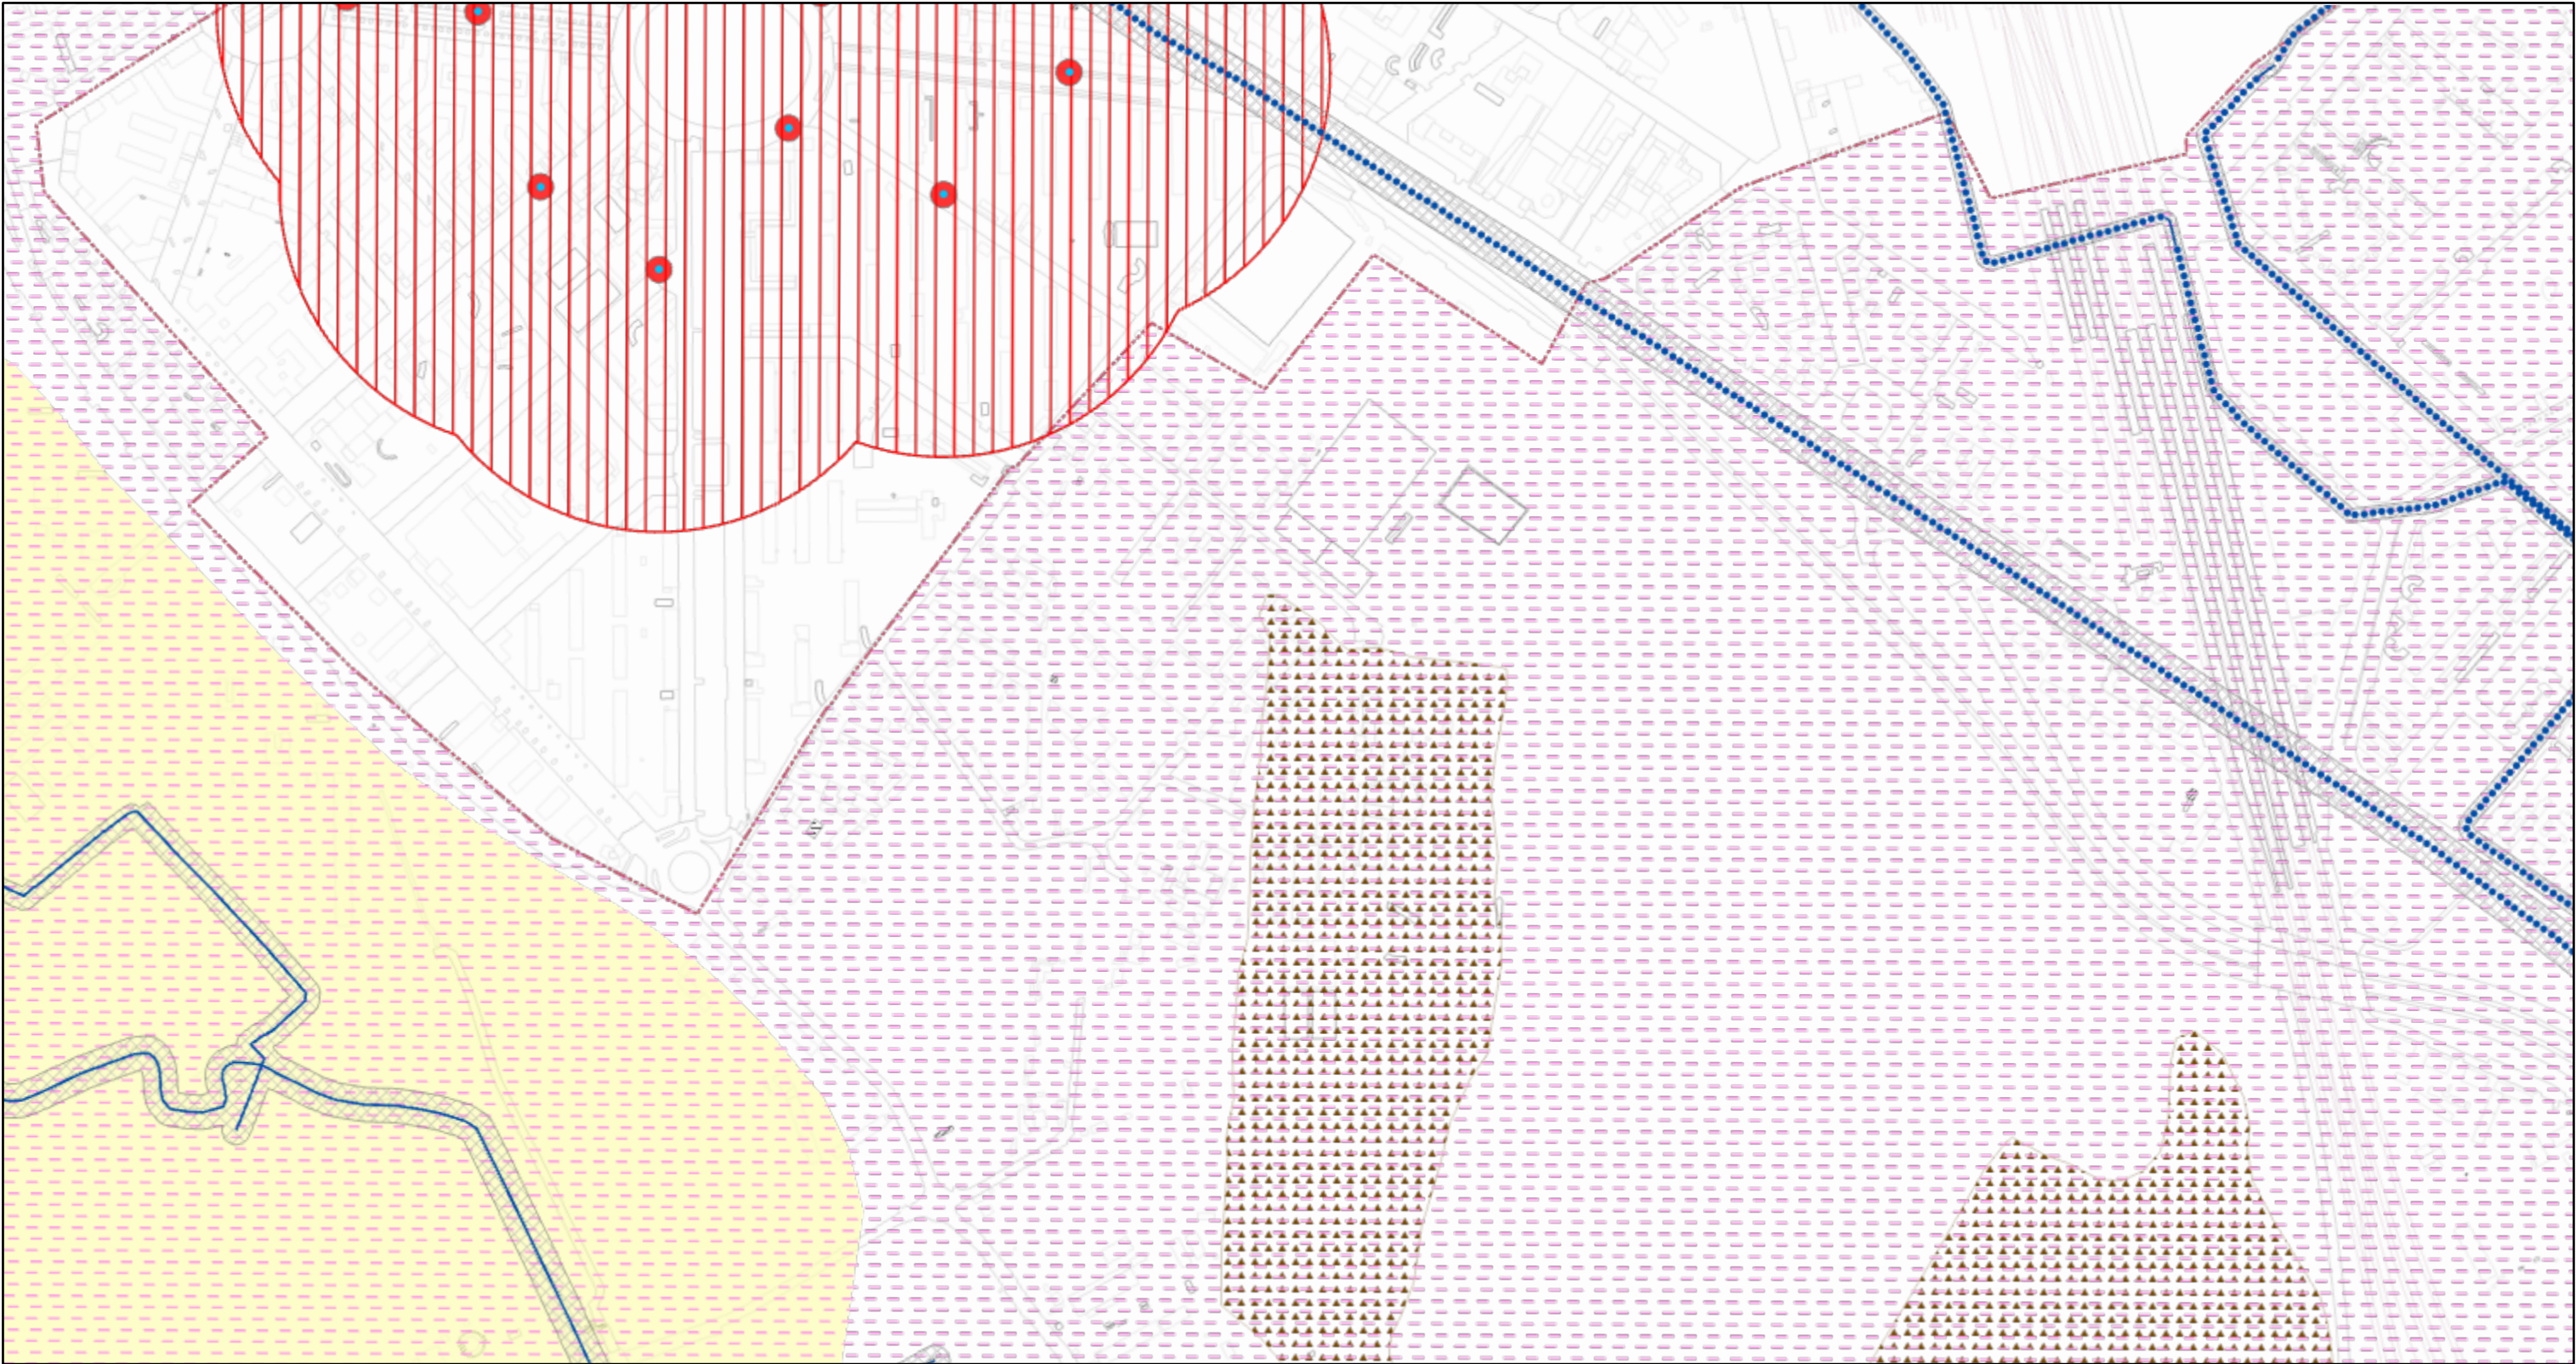

14/07/2026, 11:18:51

1:7.001


- Reticolo esistente
- Scoperto
  - Tombinato
  - Fasce di rispetto
  - Pozzi acquedottistici
  - Zona di tutela assoluta (10 m)
  - 200 m o criterio cronologico
  - Aree con ridotta soggiacenza della falda (<5 m)
  - Attività estrattive
  - Cave cessate

- Aree a litologia limoso argillosa prevalente (L4 e L5)
- Comuni\_MiMB
- CmMi\_ProvMB
- 010202 - Tratti minimi dell'elemento ferroviario
- 01,a raso
- 010104 - Area stradale
- 040101 - Area bagnata di corso d'acqua
- 01,in sede normale
- 03,in sede sotterranea
- 040102 - Specchio d'acqua
- 01,lago

- 020101 - Unità volumetrica (fino a 1:2000)
- 01,al suolo
- 02,ad aggetto
- 03,soffitto di portico
- 04,soffitto di sottopassaggio
- 020201 - Manufatto industriale
- 01,cabina trasformazione energia
- 03,cabina rete gas
- 06,ciminiera
- 0703,contenitore industriale protetto - silo
- 11,vasca

- 13,serra
- 95,altro
- 020204 - Attrezzature sportiva
- 0102,vasca, piscina scoperta - piscina ad uso residenziale
- 02,campi sportivi
- 0201,campi sportivi - campo calcio
- 0202,campi sportivi - campo tennis
- 0204,campi sportivi - campo basket, volley
- 0205,campi sportivi - campo bocce
- 15,gradinata


- 020205 - Manufatto infrastruttura trasporto (fino a 1:5000)
- 01,spartitraffico
- 03,rotatoria
- 09,rampa
- 12,banchina/ marciapiede ferroviario
- 060105 - Pascolo o incolto
- 04,incolti
- 060401 - Area verde
- 060101 - Bosco
- sfondo\_Milano
- sfondo\_altri

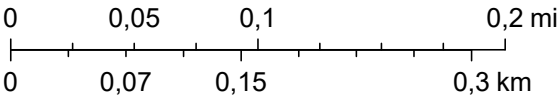

Comune di Milano



ArcGIS Web Map - Tavola G09

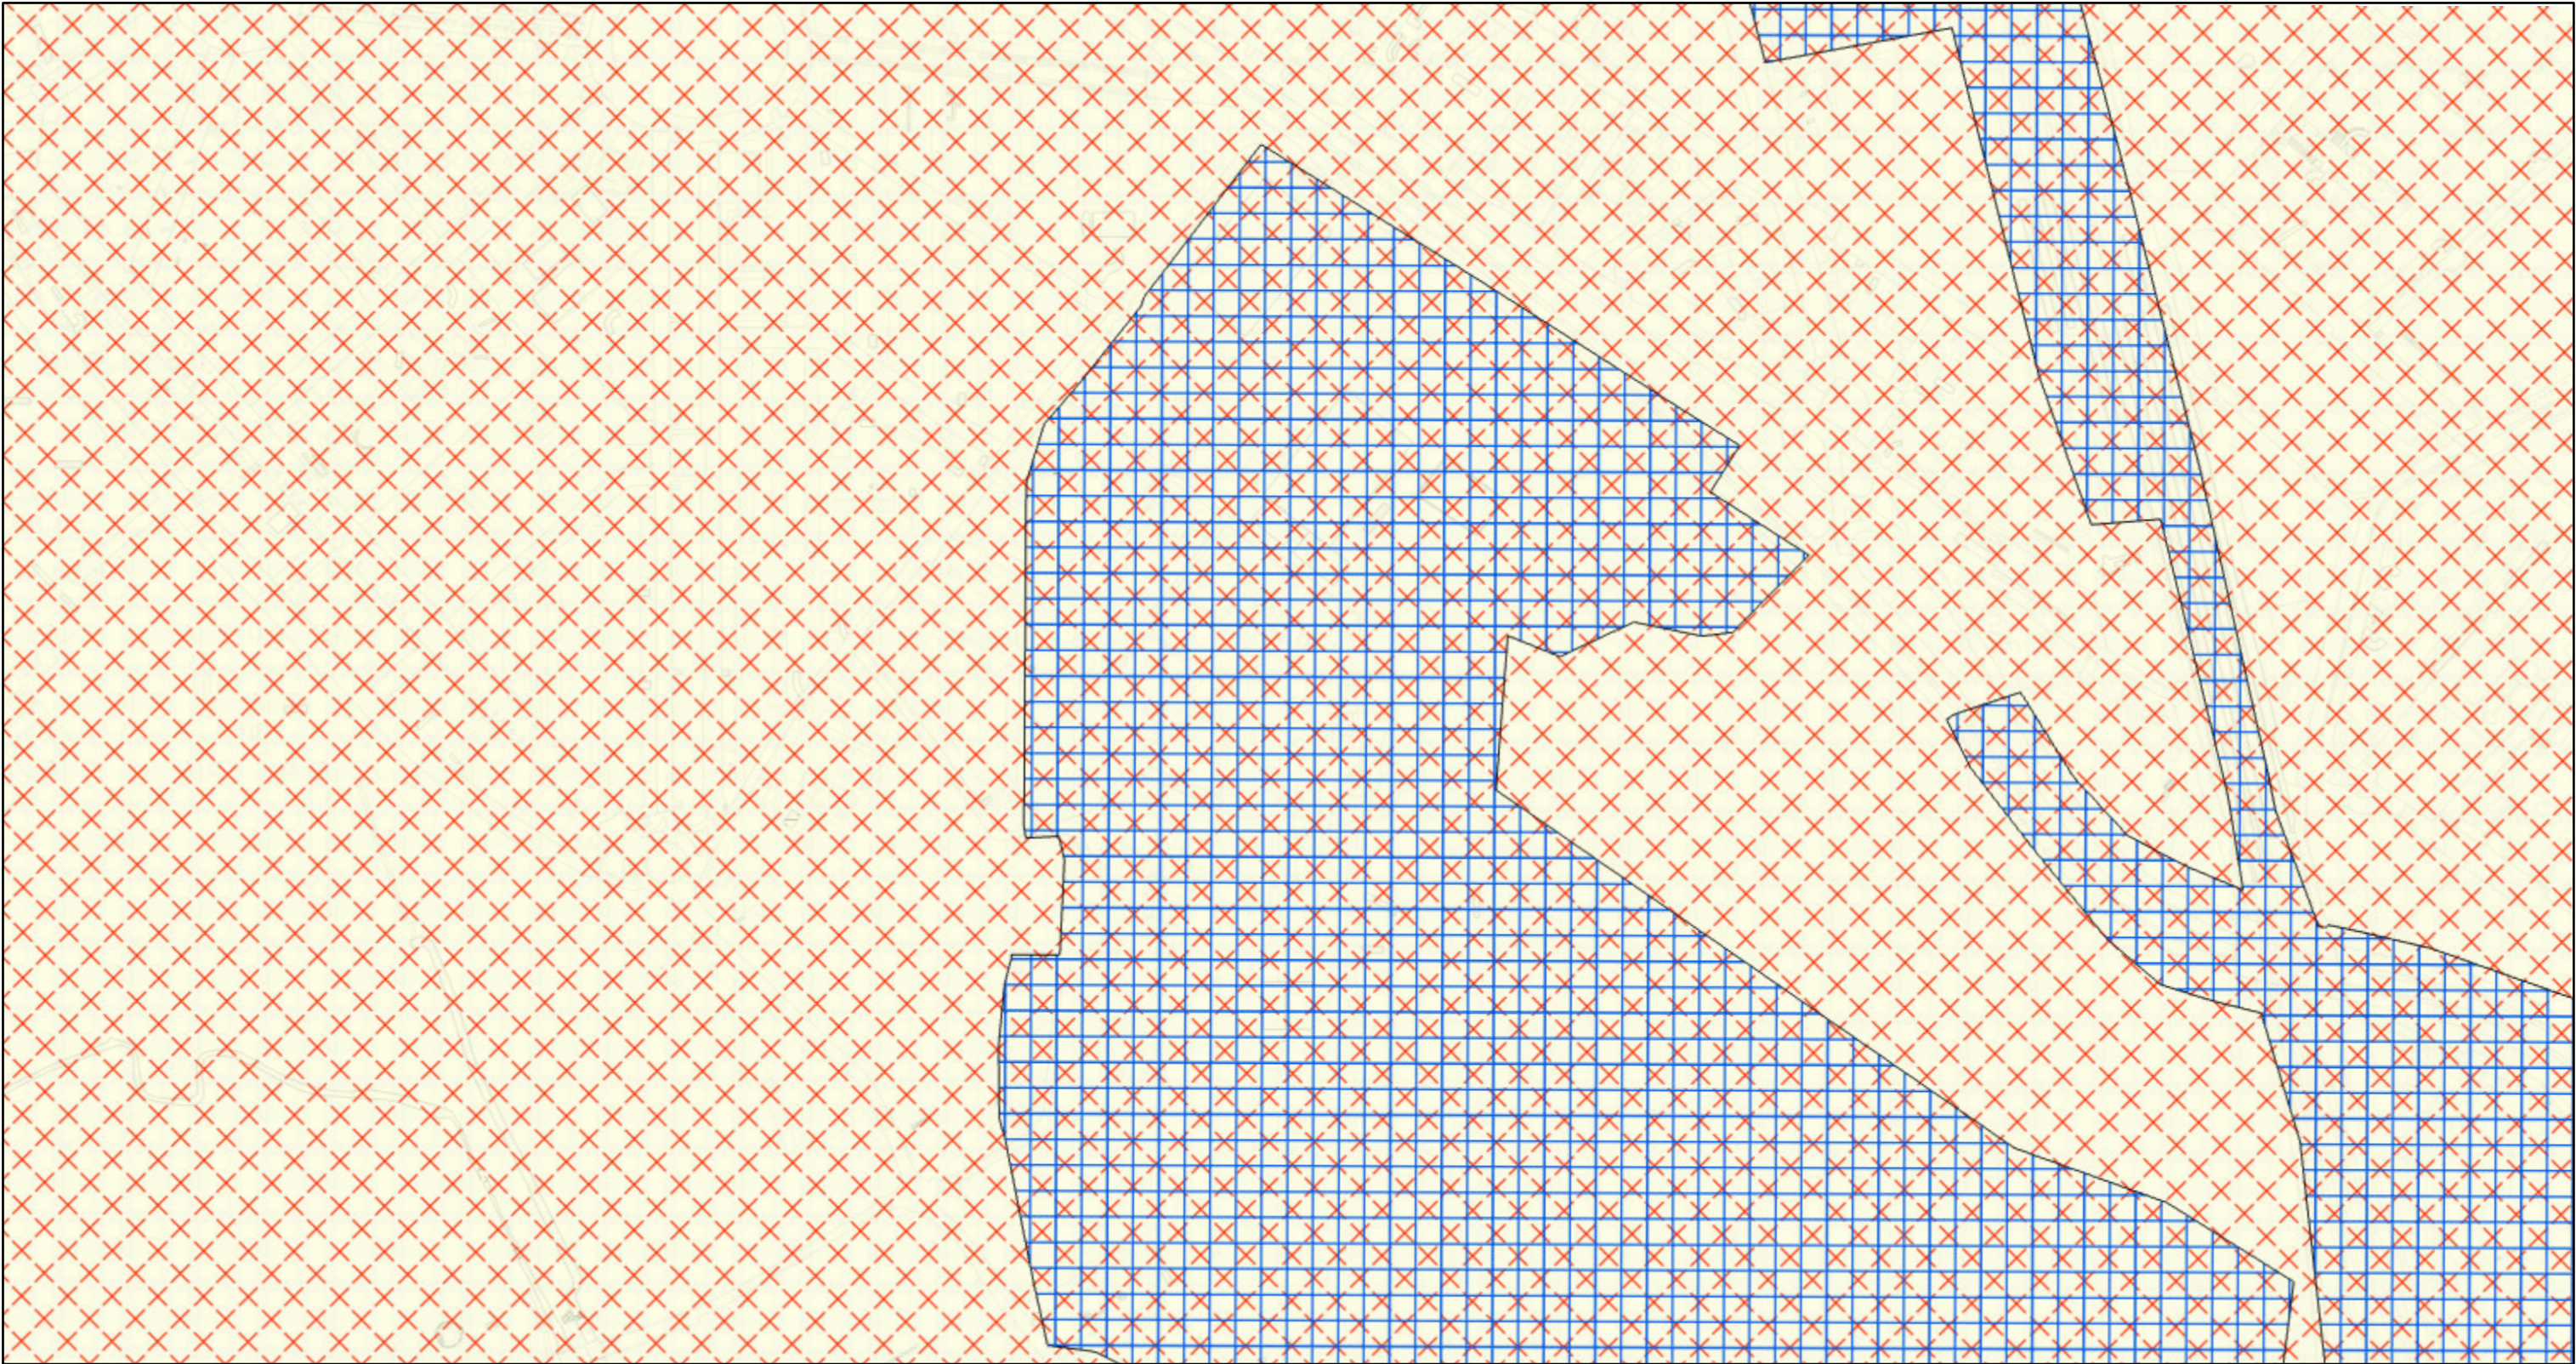

14/07/2026, 11:18:53


- CEDIMENTI
- LIQUEFAZIONI
- AMPLIFICAZIONI LITOLOGICHE E GEOMETRICHE
- Comuni\_MiMB
- CmMi\_ProvMB
- 010202 - Tratti minimi dell'elemento ferroviario
- 01,a raso
- 010104 - Area stradale
- 040101 - Area bagnata di corso d'acqua
- 01,in sede normale

- 03,in sede sotterranea
- 040102 - Specchio d'acqua
- 01,lago
- 020101 - Unità volumetrica (fino a 1:2000)
- 01,al suolo
- 02,ad aggetto
- 03,soffitto di portico
- 04,soffitto di sottopassaggio

- 020201 - Manufatto industriale
- 01,cabina trasformazione energia
- 03,cabina rete gas
- 06,ciminiera
- 0703,contenitore industriale protetto - silo
- 11,vasca
- 13,serra
- 95,altro
- 020204 - Attrezzature sportiva
- 0102,vasca, piscina scoperta - piscina ad uso residenziale

- 02,campi sportivi
- 0201,campi sportivi - campo calcio
- 0202,campi sportivi - campo tennis
- 0204,campi sportivi - campo basket, volley
- 0205,campi sportivi - campo bocce
- 15,gradinata
- 020205 - Manufatto infrastruttura trasporto (fino a 1:5000)
- 01,spartitraffico
- 03,rotatoria

- 09,rampa
- 12,banchina/ marciapiede ferroviario
- 060105 - Pascolo o incolto
- 04,incolti
- 060401 - Area verde
- 060101 - Bosco
- sfondo\_Milano
- sfondo\_altri

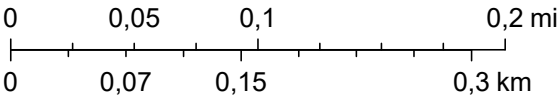

Comune di Milano