



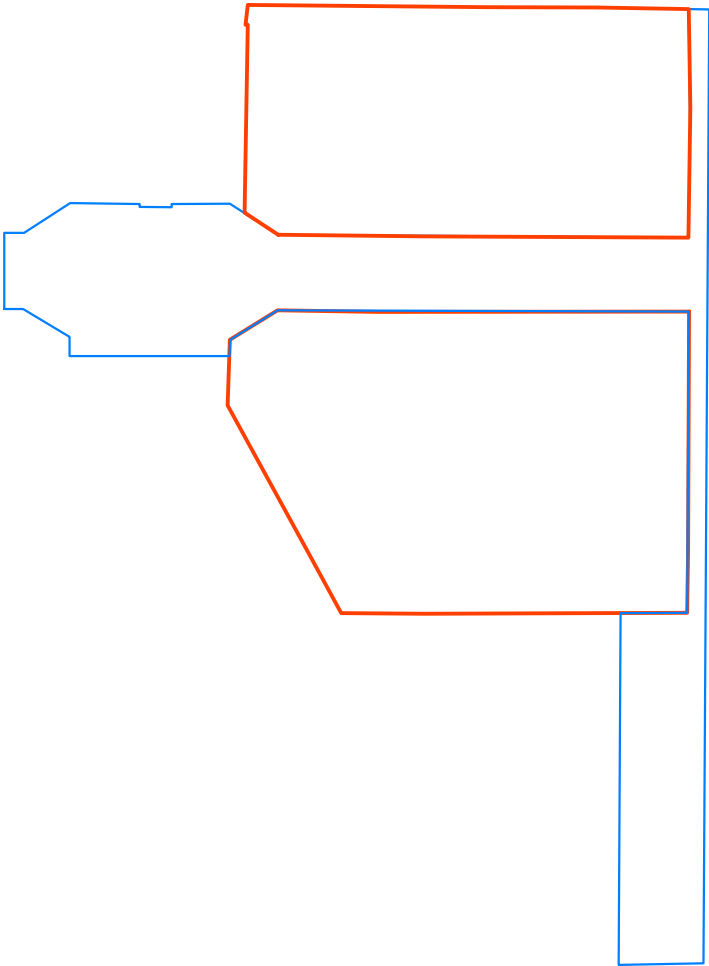

LEGENDA	
Area di Concorso	23.482 mq
Perimetrazione 1 - nuovo servizio abitativo	15.945 mq
Perimetrazione 2 - spazio pubblico	7.537 mq

3.2 Perimetrazione Area di Concorso

Scala 1 : 2000

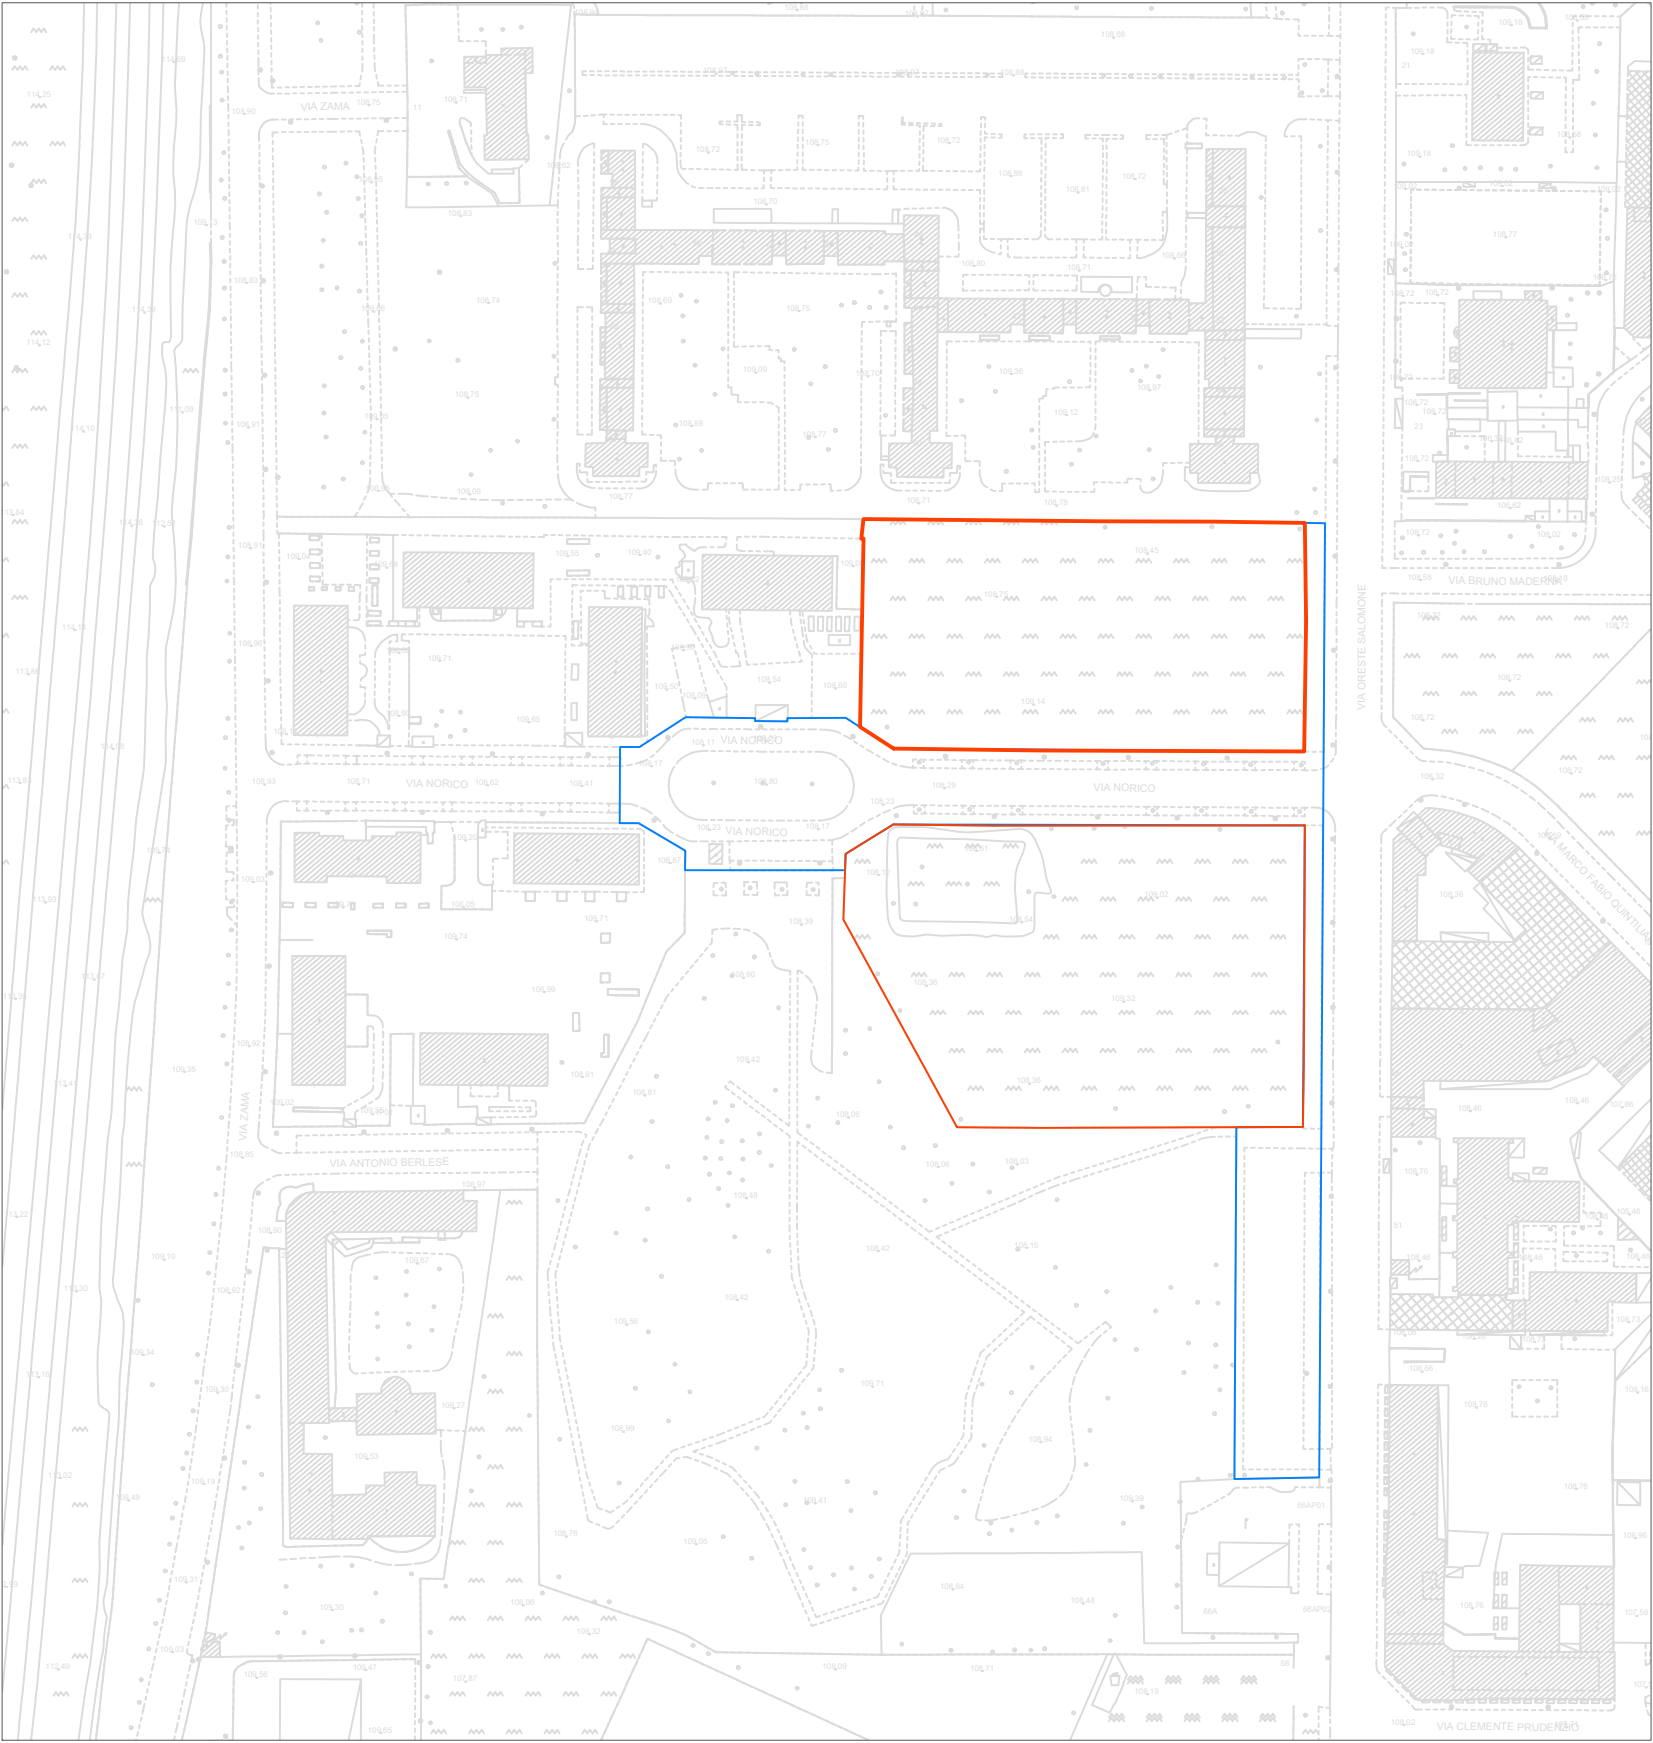