

MILANO 2030 – PGT vigente

(estratto)

[Qui link al sito del Comune di Milano: Milano 2030 – PGT vigente](#)



Foto aerea Area di Concorso “Milano per l’abitare accessibile – Zama-Salomone”

INDICE DEGLI ELABORATI

Documento di Piano

Tavola D01 - **Progetto di Piano**

Tavola D02 - **Carta del paesaggio**

Piano delle Regole

Tavola R01 – **Fattibilità geologica e idraulica**

Tavola R02 - **Indicazioni urbanistiche**

Tavola R03 - **Indicazioni morfologiche**

Tavola R05 - **Vincoli amministrativi e per la difesa del suolo**

Tavola R06 - **Vincoli di tutela e salvaguardia**

Tavola R07 - **Vincoli aeroportuali**

Tavola R08 - **Ostacoli e pericoli per la navigazione aerea**

Tavola R10 - **Carta del consumo di suolo**

Piano dei Servizi

Tavola S01 - **I Servizi Pubblici e di interesse pubblico o generale**

Tavola S02 - **Il Sistema del Verde Urbano e delle Infrastrutture per la mobilità**

Tavola S03 – **Infrastrutture verdi e blu e rete ecologica comunale**


Componenti geologica, idrologica e sismica

Tavola G04 - **Carta dei Vincoli**

Tavola G05 - **Carta di sintesi**

Tavola G09 - **Carta pericolosità sismica locale**

ArcGIS Web Map - Tavola D01

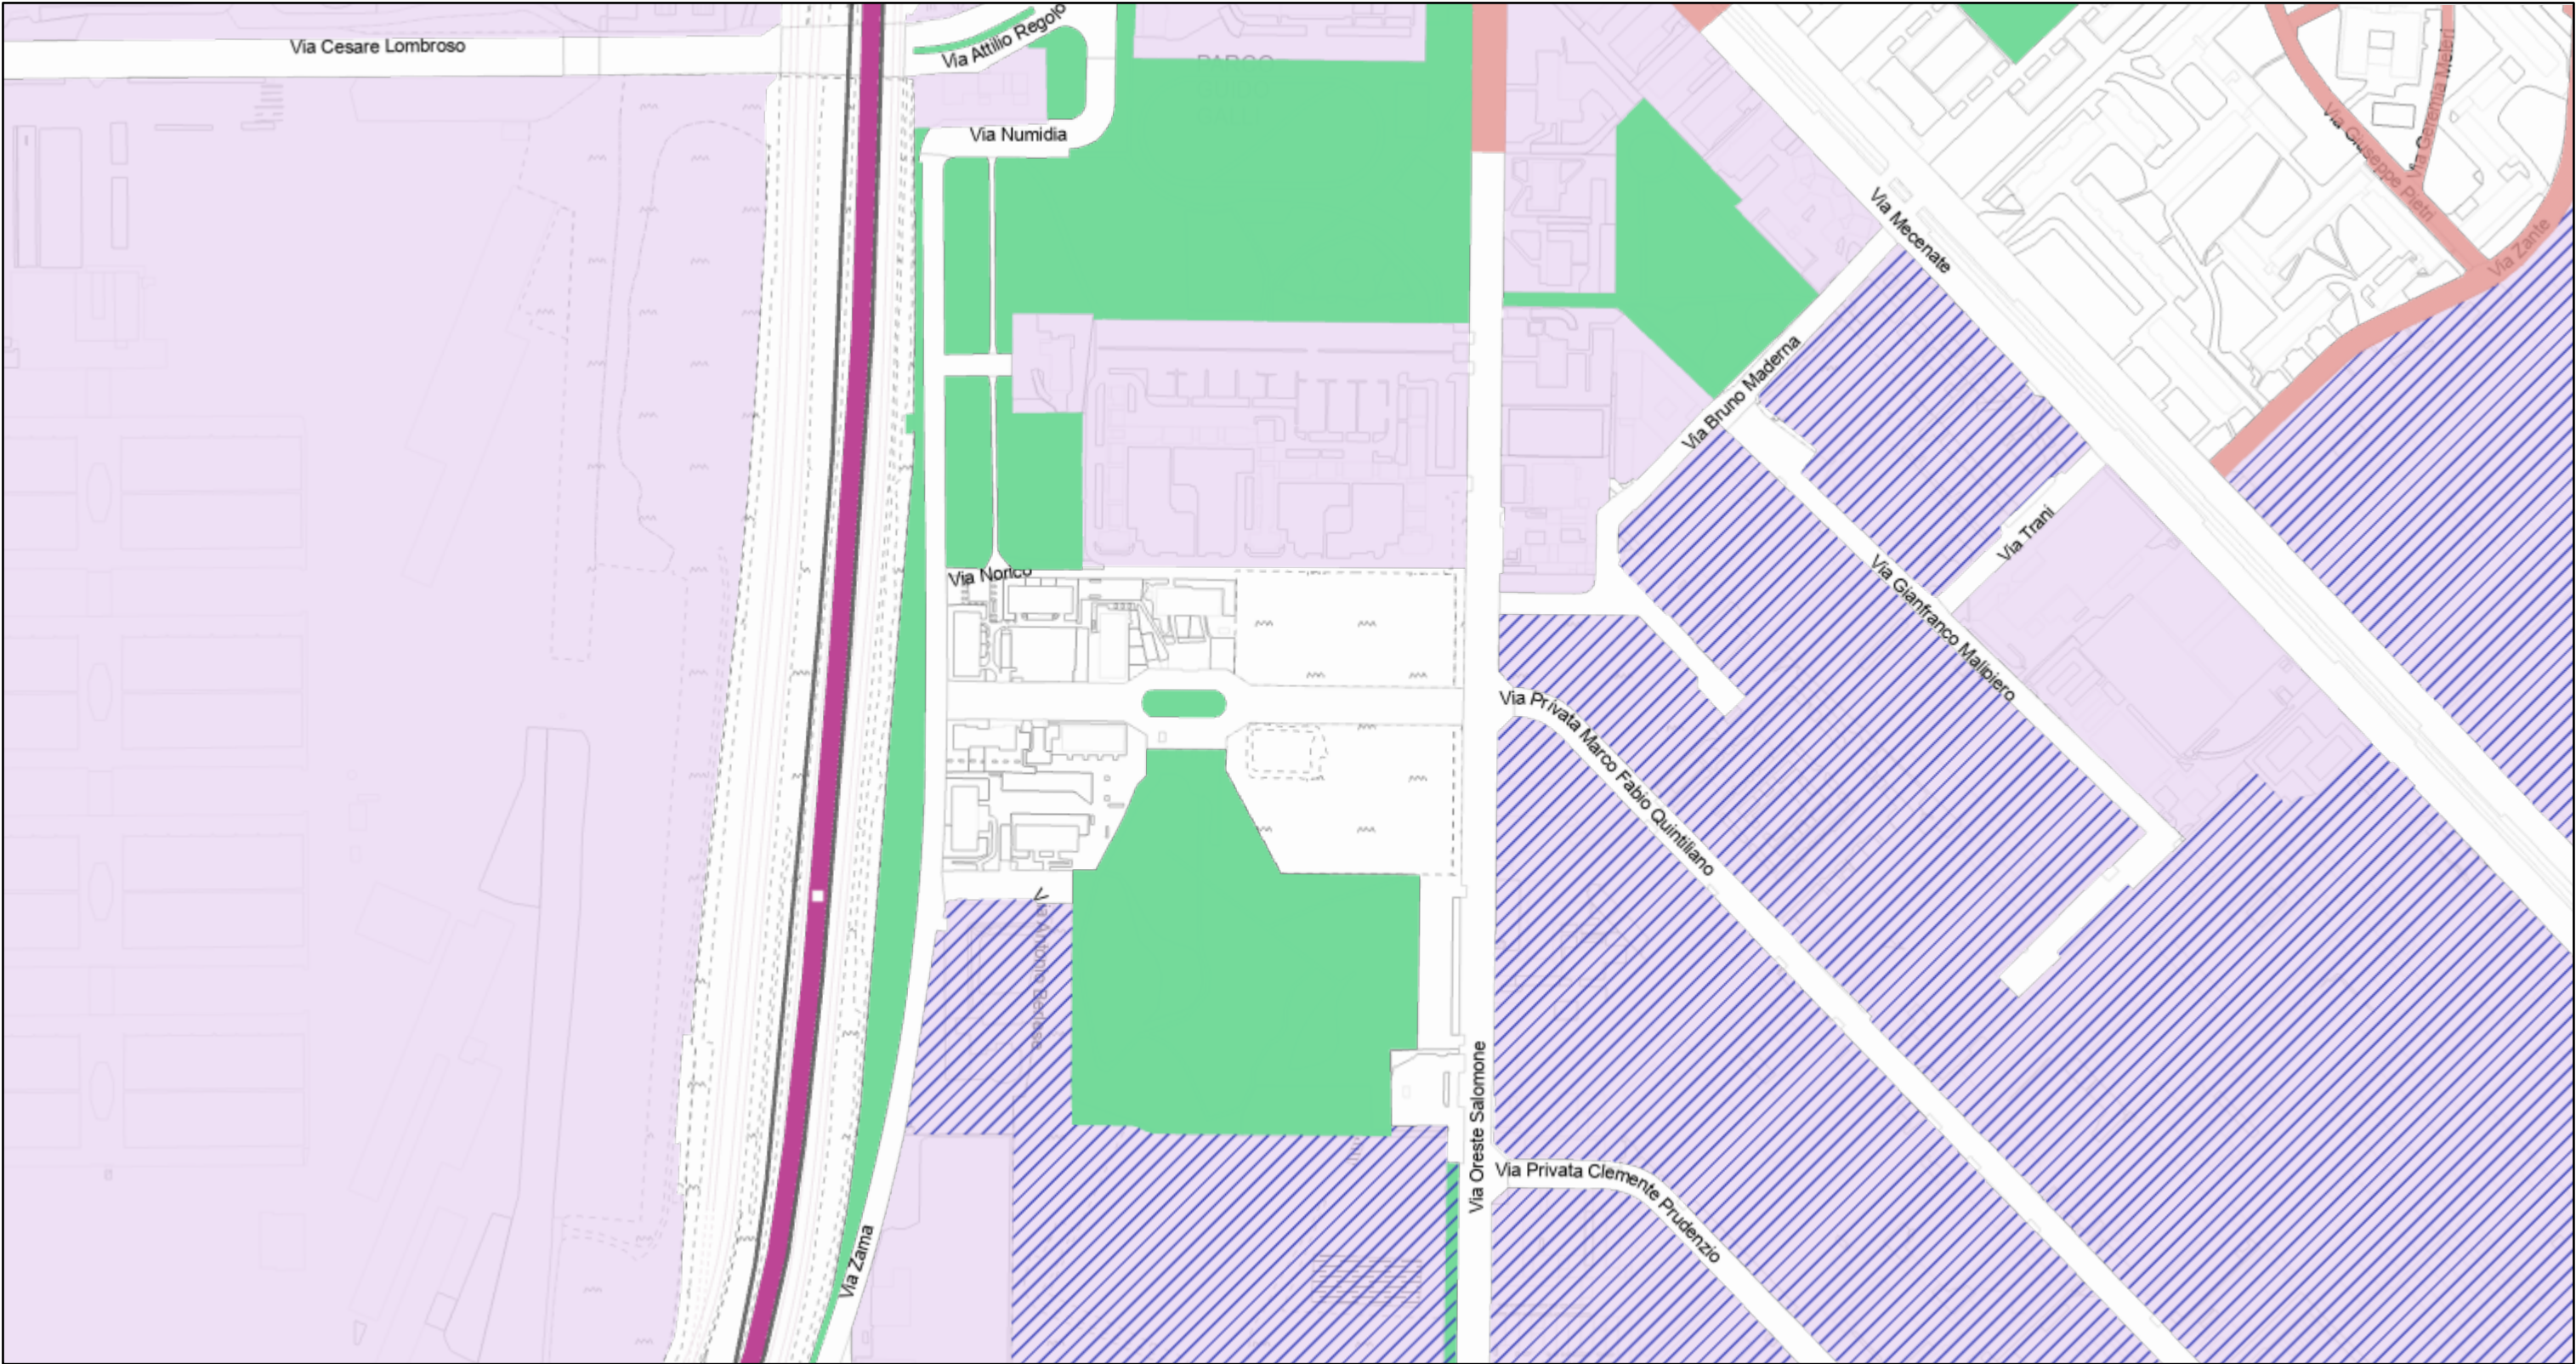

14/07/2026, 09:45:25

- Stazioni
- Stazioni ferroviarie in progetto
- Rete
- ferroviaria in esercizio
- Circle line in esercizio
- ///


 Ambiti di rigenerazione ambientale (Art. 15.3 NA PdR)
- Verde urbano
- esistente (Art. 8.2.2.a NA PdS)
- Spazi a vocazione pedonale (Art. 15.6 NA PdR)

- Ambiti di Rinnovo Urbano (Art. 22 NA PdR)
- Comuni_MiMB
- CmMi_ProvMB
- 010202 - Tratti minimi dell'elemento ferroviario
- 01,a raso
- 02,su ponte/viadotto/cavalcavia
- 03,in galleria
- 010104 - Area stradale


- 010204 - Elemento tranviario
- non in sottopasso
- 020101 - Unità volumetrica (fino a 1:2000)
- 01,al suolo
- 02,ad aggetto
- 03,soffitto di portico
- 04,soffitto di sottopassaggio
- 020201 - Manufatto industriale
- 01,cabina trasformazione energia

- 13,serra
- 95,altro
- 020204 - Attrezzature sportiva
- 0201,campi sportivi - campo calcio
- 0204,campi sportivi - campo basket, volley
- 0807,pista - pista pattinaggio
- 020205 - Manufatto infrastruttura trasporto (fino a 1:5000)
- 01,spartitraffico
- 03,rotatoria

- 09,rampa
- 12,banchina/ marciapiede ferroviario
- 060105 - Pascolo o incolto
- 0101,pascolo - pascolo cespugliato
- 04,incolti
- 060401 - Area verde
- sfondo_Milano
- sfondo_altri

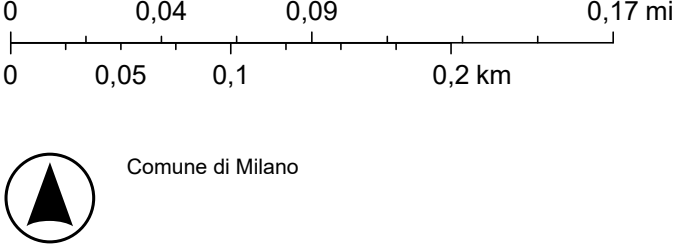


ArcGIS Web Map - Tavola D02

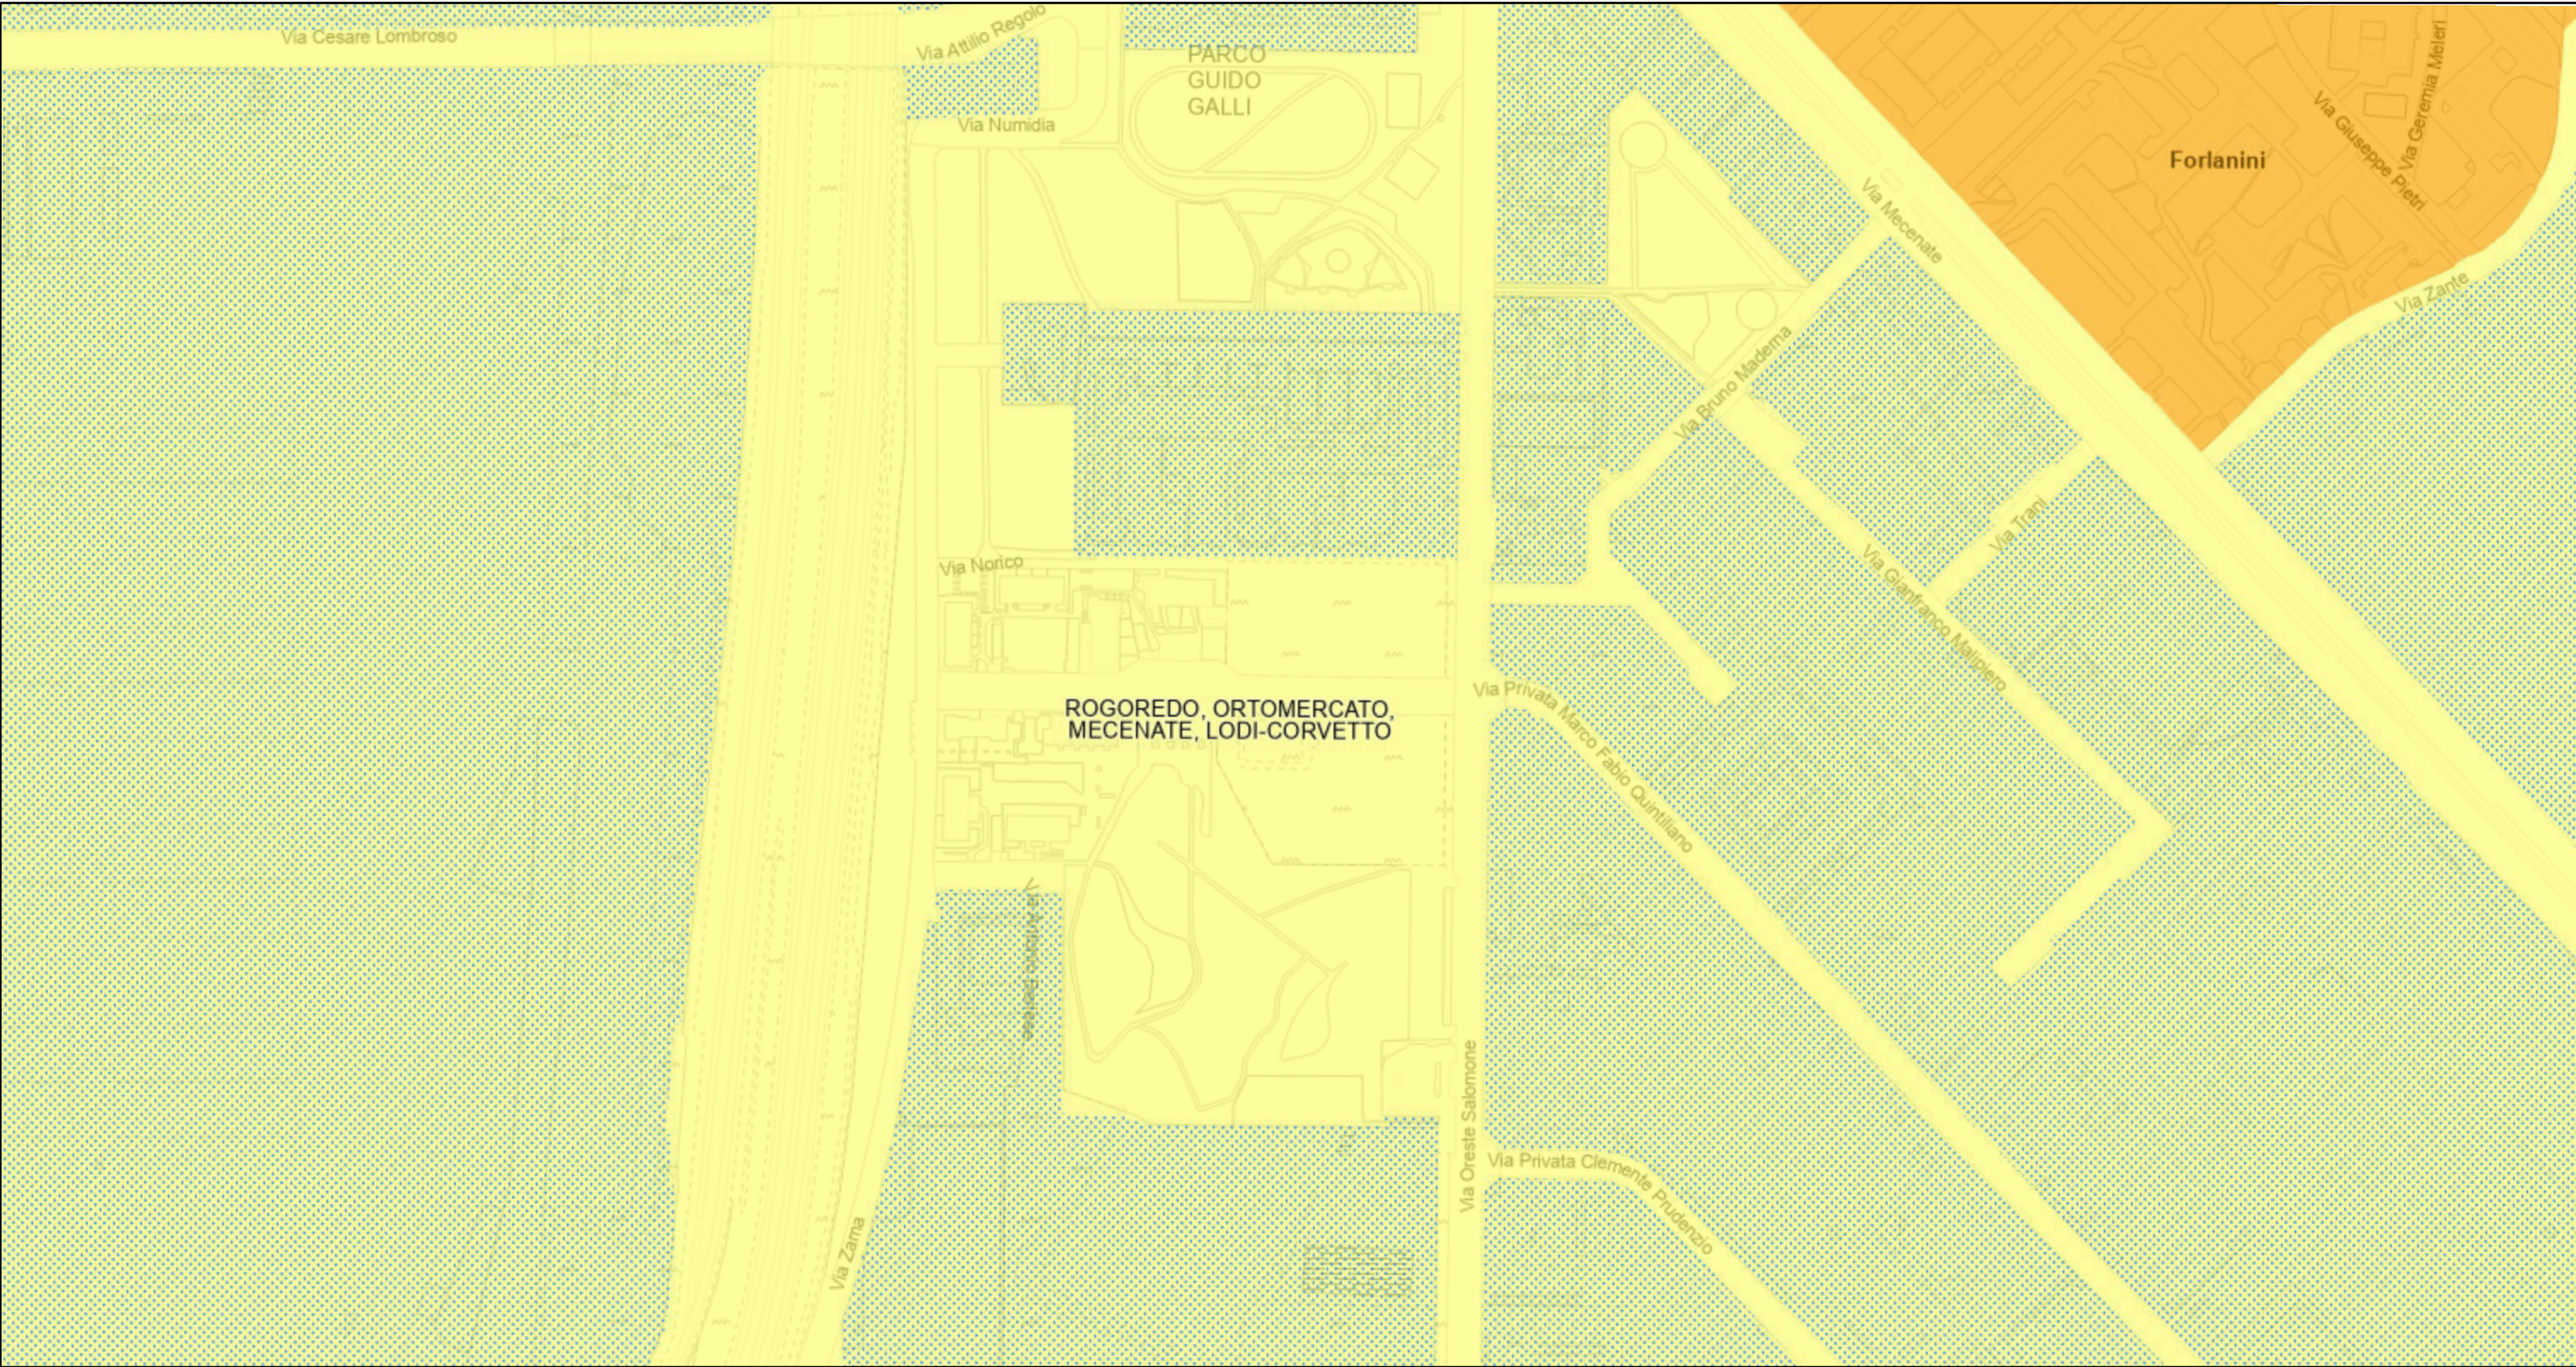


14/07/2026, 09:46:52

	Ambiti di ridefinizione del paesaggio urbano		01,a raso		02,su ponte/viadotto/cavalcavia		03,in galleria		010104 - Area stradale		010204 - Elemento tranviario		non in sottopasso
	Tessuto urbano di recente formazione		Ambiti dei Piani Regolatori recenti		Insiemi urbani unitari Quartieri di valore insediativo		Comuni_MiMB		CmMi_ProvMB		010202 - Tratti minimi dell'elemento ferroviario		020101 - Unità volumetrica (fino a 1:2000)
													01,al suolo
													02,ad oggetto
													03,soffitto di portico
													04,soffitto di sottopassaggio
													020201 - Manufatto industriale
													01,cabina trasformazione energia
													13,serra
													95,altro
													020204 - Attrezzature sportiva
													0201,campi sportivi - campo calcio
													0204,campi sportivi - campo basket, volley
													0807,pista - pista pattinaggio
													020205 - Manufatto infrastruttura trasporto (fino a 1:5000)
													01,spartitraffico
													03,rotatoria
													09,rampa
													12,banchina/ marciapiede ferroviario
													060105 - Pascolo o incolto
													0101,pascolo - pascolo cespugliato
													04,incolti
													060401 - Area verde
													sfondo_Milano
													sfondo_altri

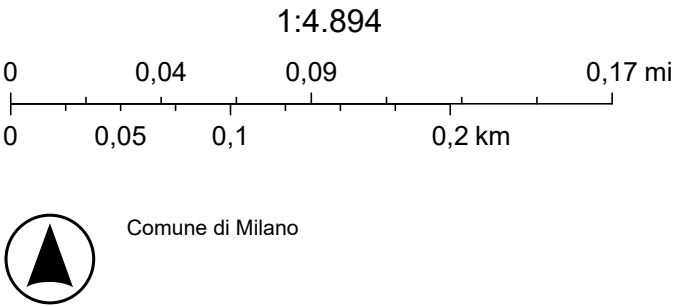

ArcGIS Web Map - Tavola R01

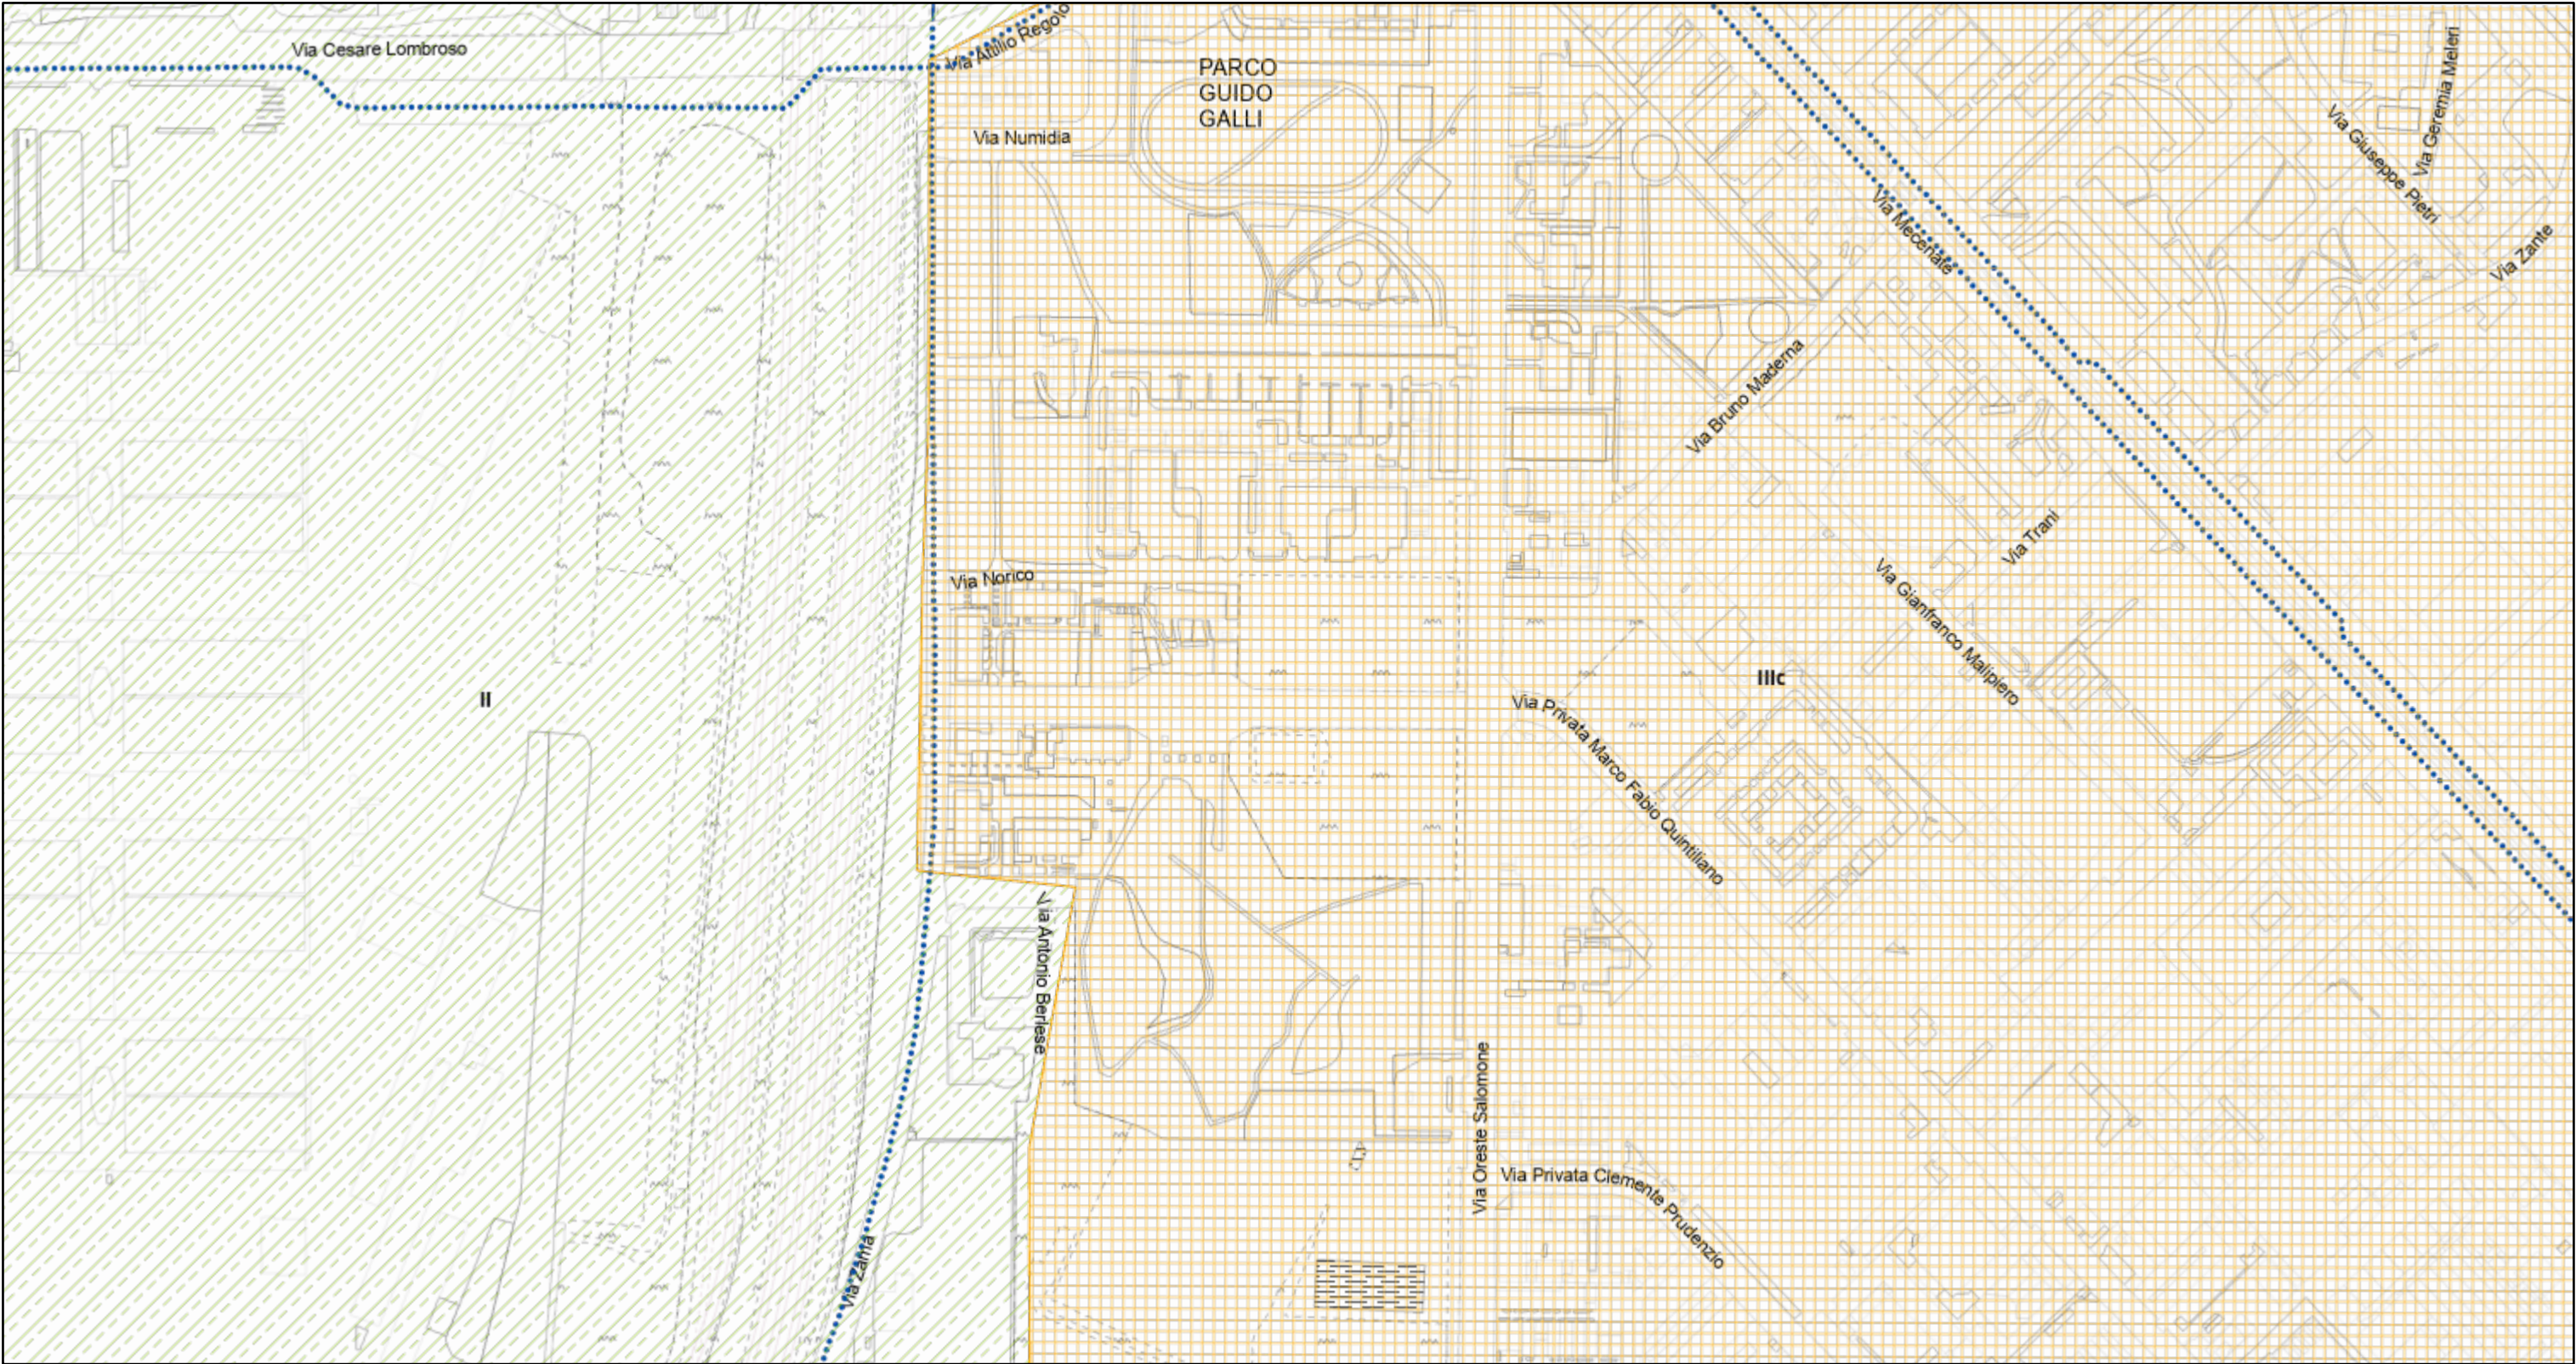

14/07/2026, 09:24:48

Classi

II - Fattibilità con modeste limitazioni (Art. 44)

III - Fattibilità con consistenti limitazioni (Art. 45)

Reticolo idrografico esistente

Scoperto

Tombinato

Comuni_MiMB

CmMi_ProvMB

010202 - Tratti minimi dell'elemento ferroviario

01,a raso

02,su ponte/viadotto/cavalcavia

03,in galleria

010104 - Area stradale

010204 - Elemento tranviario

non in sottopasso

020101 - Unità volumetrica (fino a 1:2000)

01,al suolo

02,ad oggetto

03,soffitto di portico

04,soffitto di sottopassaggio

020201 - Manufatto industriale

01,cabina trasformazione energia

13,serra

95,altro

020204 - Attrezzature sportiva

0201,campi sportivi - campo calcio

0204,campi sportivi - campo basket, volley

0807,pista - pista pattinaggio

020205 - Manufatto infrastruttura trasporto (fino a 1:5000)

01,spartitraffico

03,rotatoria

09,rampa

12,banchina/ marciapiede ferroviario

060105 - Pascolo o incolto

0101,pascolo - pascolo cespugliato


04,incolti

060401 - Area verde

sfondo_Milano


sfondo_altri

1:4.877

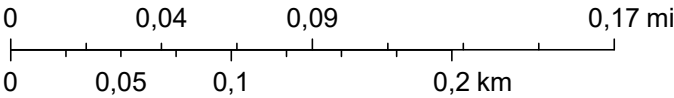

Comune di Milano

ArcGIS Web Map - Tavola R02

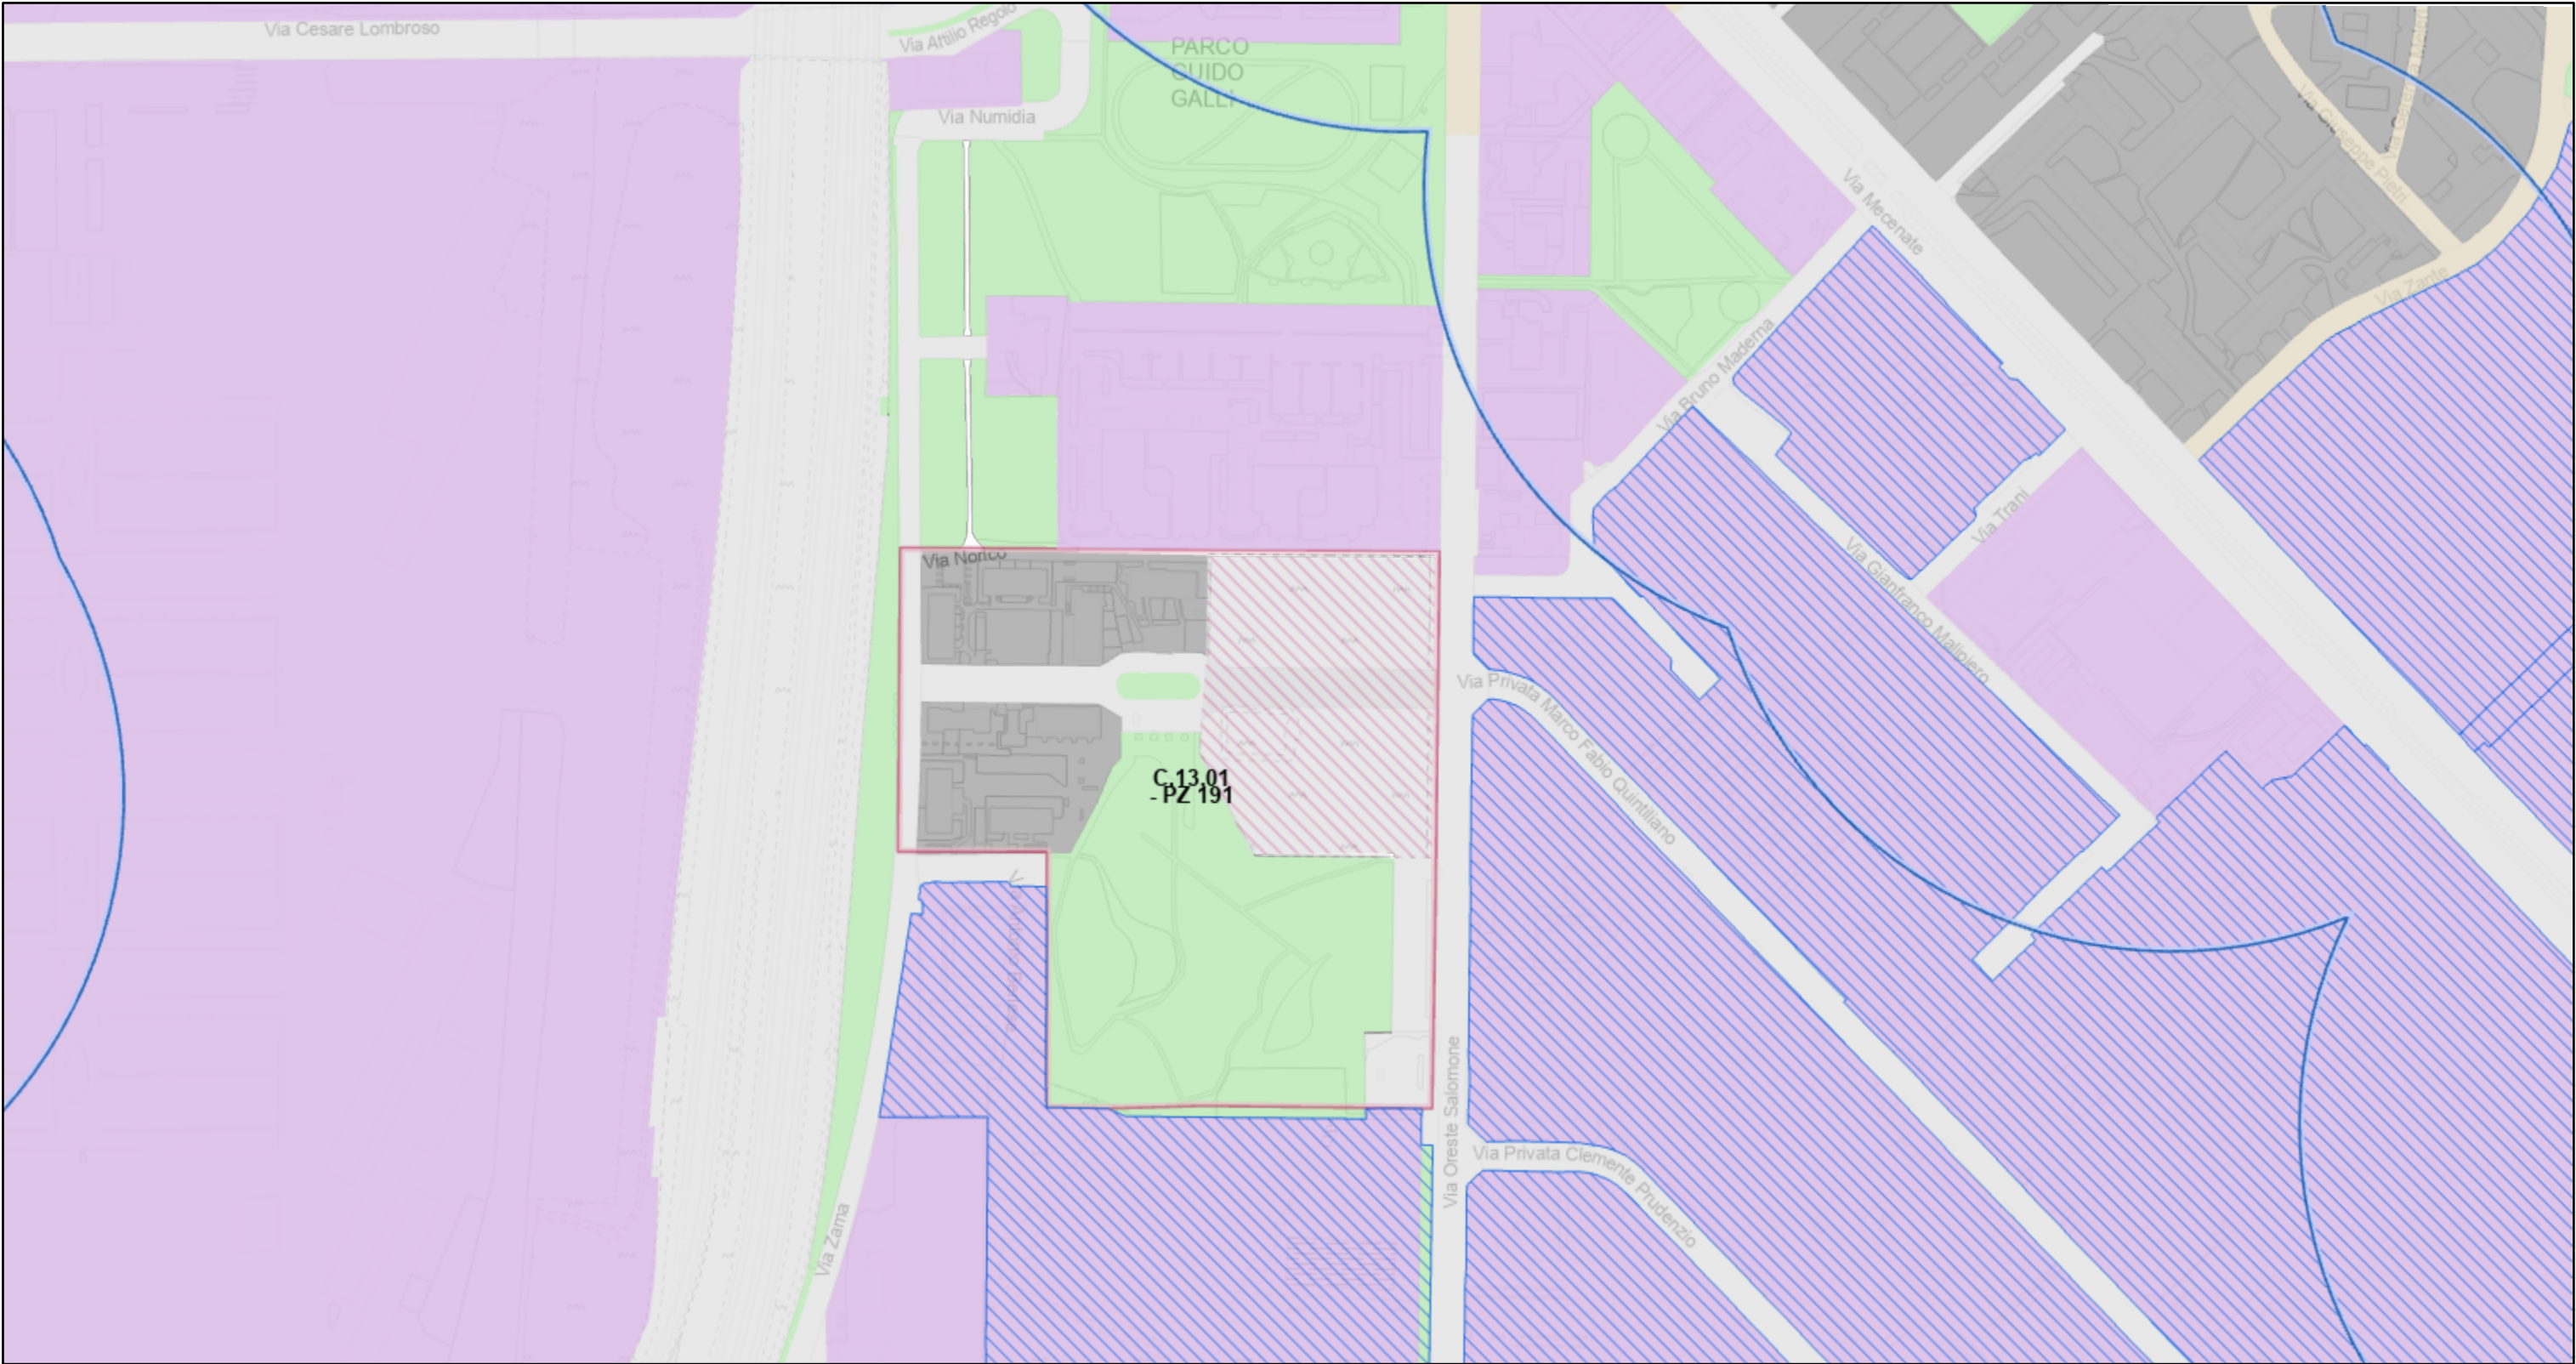


14/07/2026, 09:55:32

- Ambiti caratterizzati da elevati livelli di accessibilità alle reti di trasporto pubblico (Art. 17)
- Art. 15.3
- Art. 15.6
- Art. 15.2
- Ambiti interessati da provvedimenti in itinere approvati e adottati
- Ambito attuato o attuato in parte
- Area non attuata in ambiti attuati in parte
- Infrastrutture viarie
- Aree ferroviarie
- VERDE URBANO
- Verde urbano esistente (Art. 8.2 NA PdS)

- Art. 21
- Art. 23
- Comuni_MIMB
- CmMi_ProvMB
- 010202 - Tratti minimi dell'elemento ferroviario
- 01,a raso
- 02,su ponte/viadotto/cavalcavia
- 03,in galleria
- 010104 - Area stradale
- 010204 - Elemento tranviario
- non in sottopasso
- 020101 - Unità volumetrica (fino a 1:2000)
- 01,al suolo
- 02,ad oggetto
- 03,soffitto di portico
- 04,soffitto di sottopassaggio
- 020201 - Manufatto industriale
- 01,cabina trasformazione energia
- 13,serra
- 95,altro
- 020204 - Attrezzature sportiva
- 0201,campi sportivi - campo calcio
- 0204,campi sportivi - campo basket, volley


- 0807,pista - pista pattinaggio
- 020205 - Manufatto infrastruttura trasporto (fino a 1:5000)
- 01,spartitraffico
- 03,rotatoria
- 09,rampa
- 12,banchina/ marciapiede ferroviario
- 060105 - Pascolo o incolto
- 0101,pascolo - pascolo cespugliato
- 04,incolti
- 060401 - Area verde
- sfondo_Milano
- sfondo_altri

1:4.884

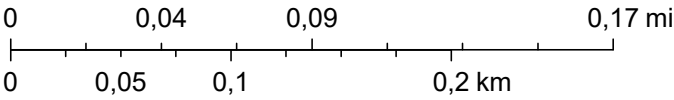

Comune di Milano

ArcGIS Web Map - Tavola R03

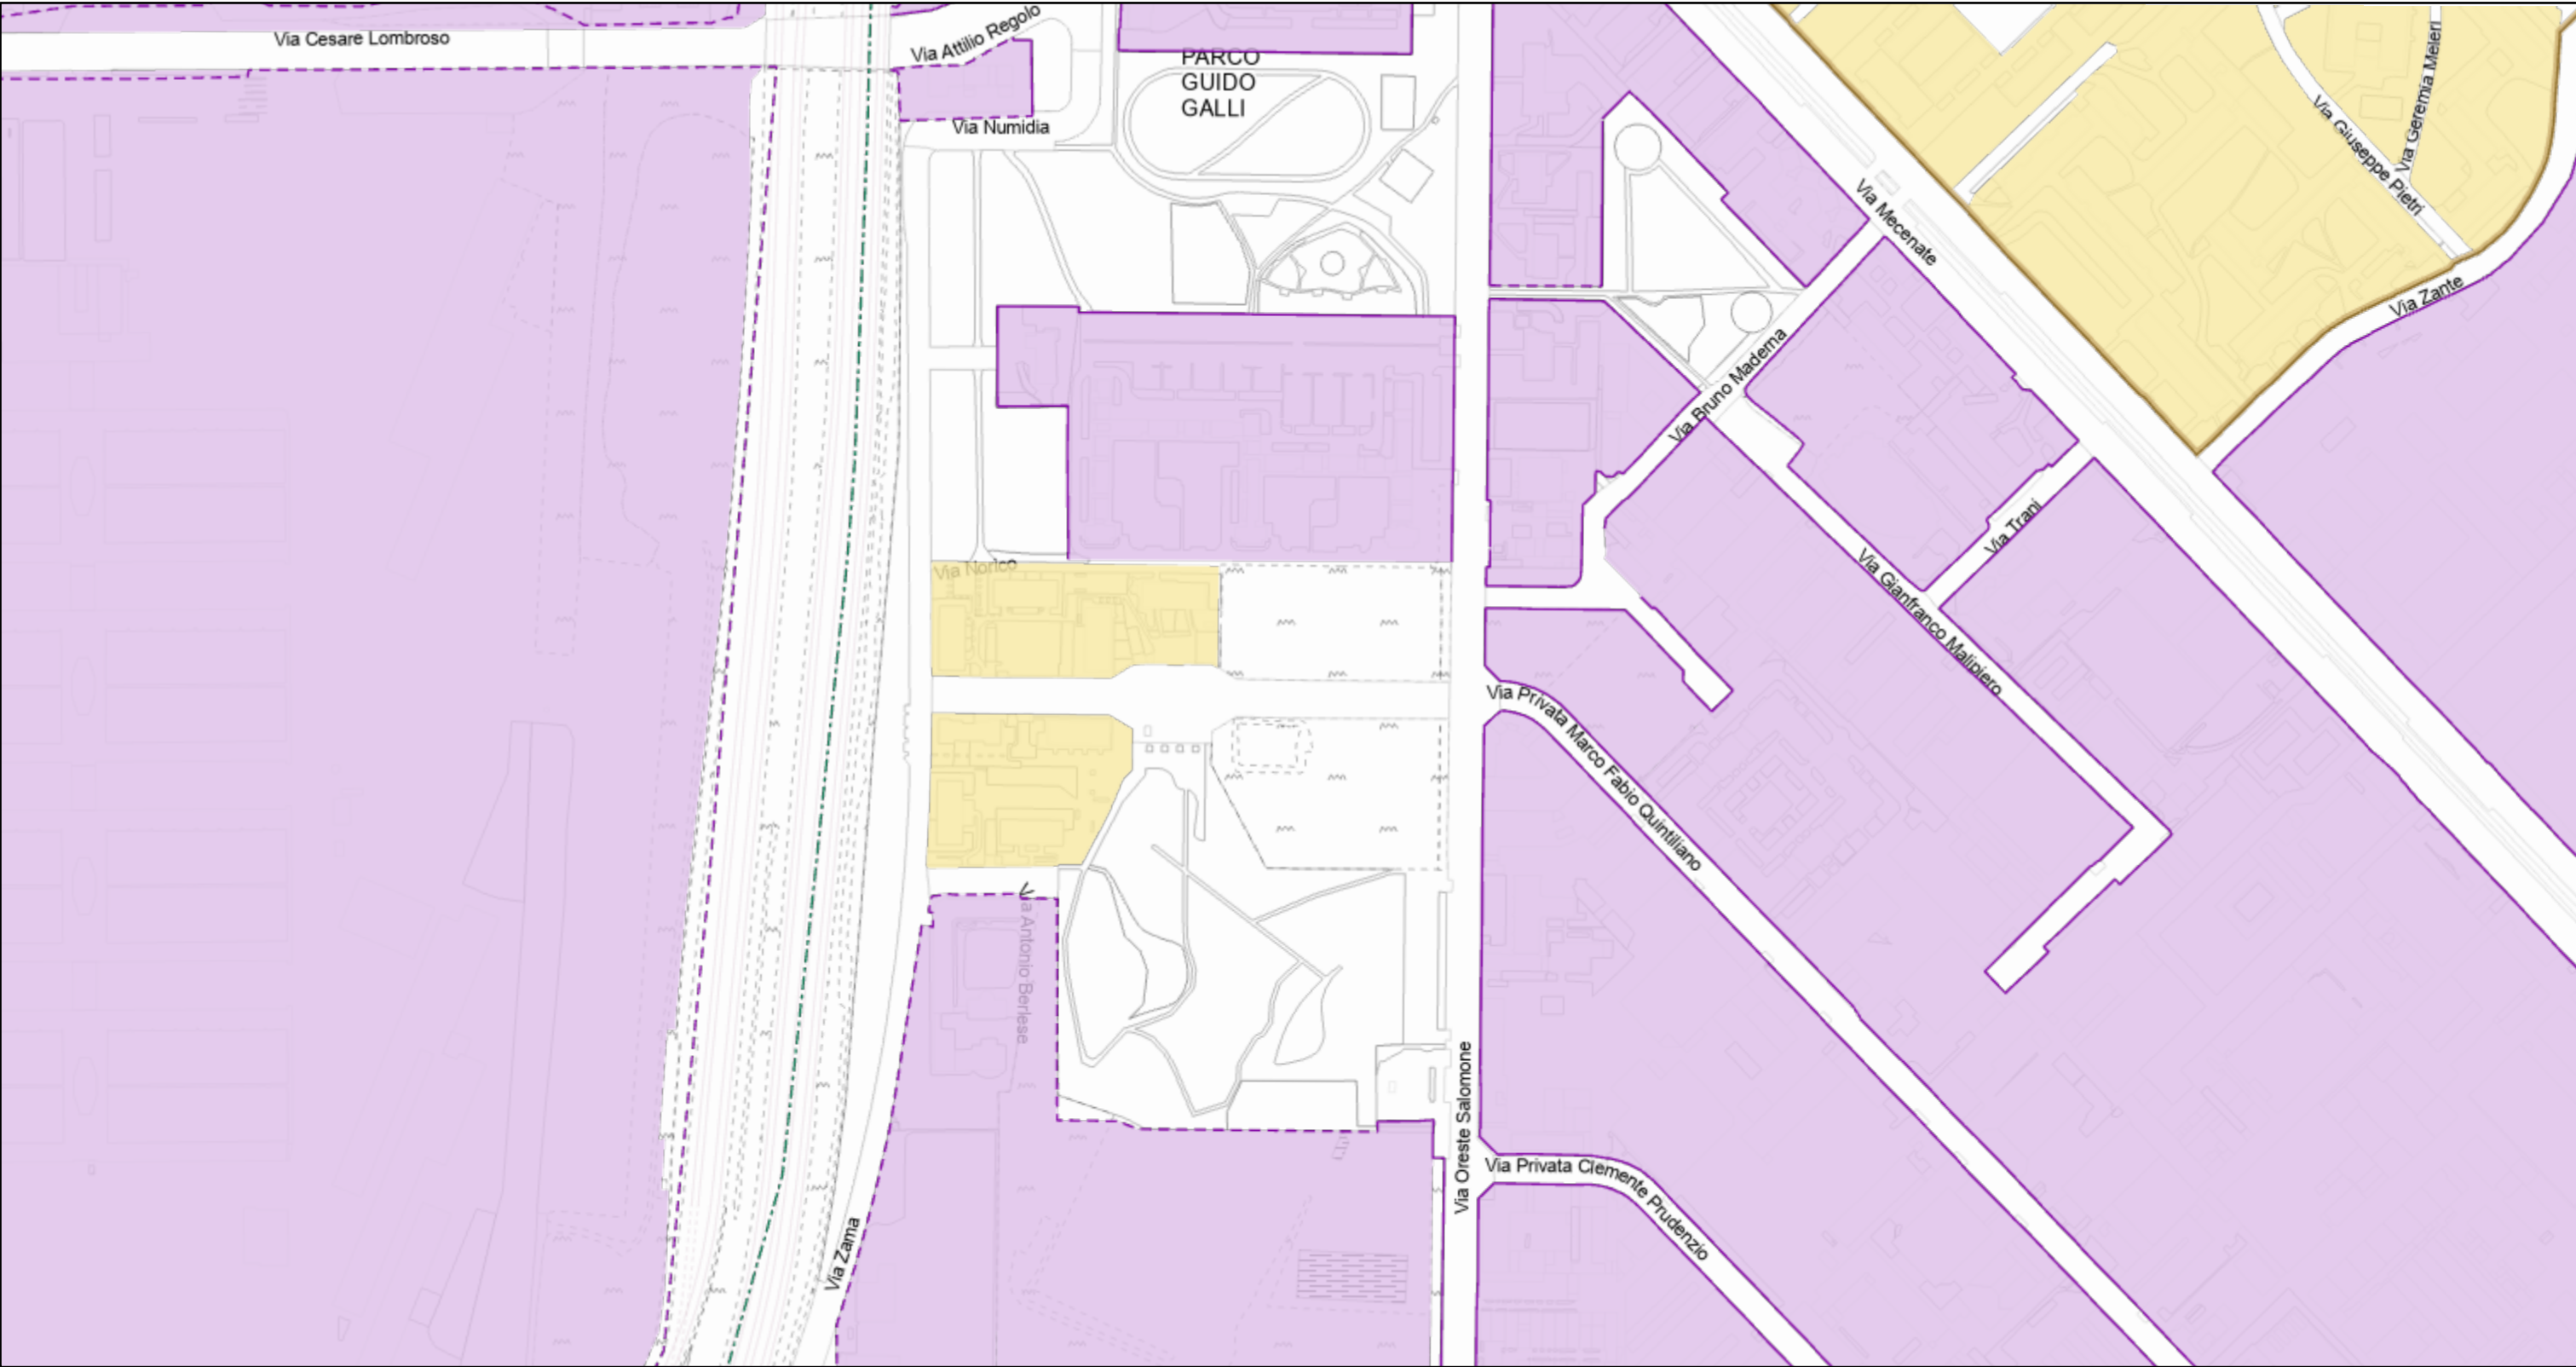


14/07/2026, 09:56:40

- TUC - TESSUTO URBANO CONSOLIDATO
- TUC - Tessuto urbano consolidato (Art. 2.2.a)
- TRF - Tessuto urbano di recente formazione (Art. 2.2.a.i.i)
- Art. 21.6
- Morfologia tessuti
- Tessuti urbani a impianto aperto (Art. 21.3)
- Fronti edilizi
- Allineamento di almeno 50% della linea di altezza dell'edificio sul confine con lo spazio aperto entro l'involuppo limite (II) (Art. 23.2.a)
- Arretramento di almeno 3 m. della linea di altezza dell'edificio dal confine di proprietà verso lo spazio pubblico (Art. 23.2.b)
- Art. 23
- Limite esenzione dotazioni territoriali (art. 11.3 NA PdS)
- Comuni_MMB
- CmMi_ProvMB
- 010202 - Tratti minimi dell'elemento ferroviario
- 01, a raso


- 02, su ponte/viadotto/cavalcavia
- 03, in galleria
- 010104 - Area stradale
- 010204 - Elemento tranviario
- non in sottopasso
- 020101 - Unità volumetrica (fino a 1:2000)
- 01, al suolo
- 02, ad oggetto
- 03, soffitto di portico
- 04, soffitto di sottopassaggio
- 020201 - Manufatto industriale
- 01, cabina trasformazione energia
- 13, serra
- 95, altro
- 020204 - Attrezzature sportiva
- 0201, campi sportivi - campo calcio
- 0204, campi sportivi - campo basket, volley
- 0807, pista - pista pattinaggio
- 020205 - Manufatto infrastruttura trasporto (fino a 1:5000)
- 01, spartitraffico
- 03, rotonda
- 09, rampa
- 12, banchina/ marciapiede ferroviario
- 060105 - Pascolo o incolto
- 0101, pascolo - pascolo cespugliato
- 04, incolti
- 060401 - Area verde
- sfondo_Milano
- sfondo_altri

1:4.885

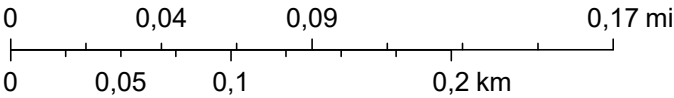

Comune di Milano


ArcGIS Web Map - Tavola R05

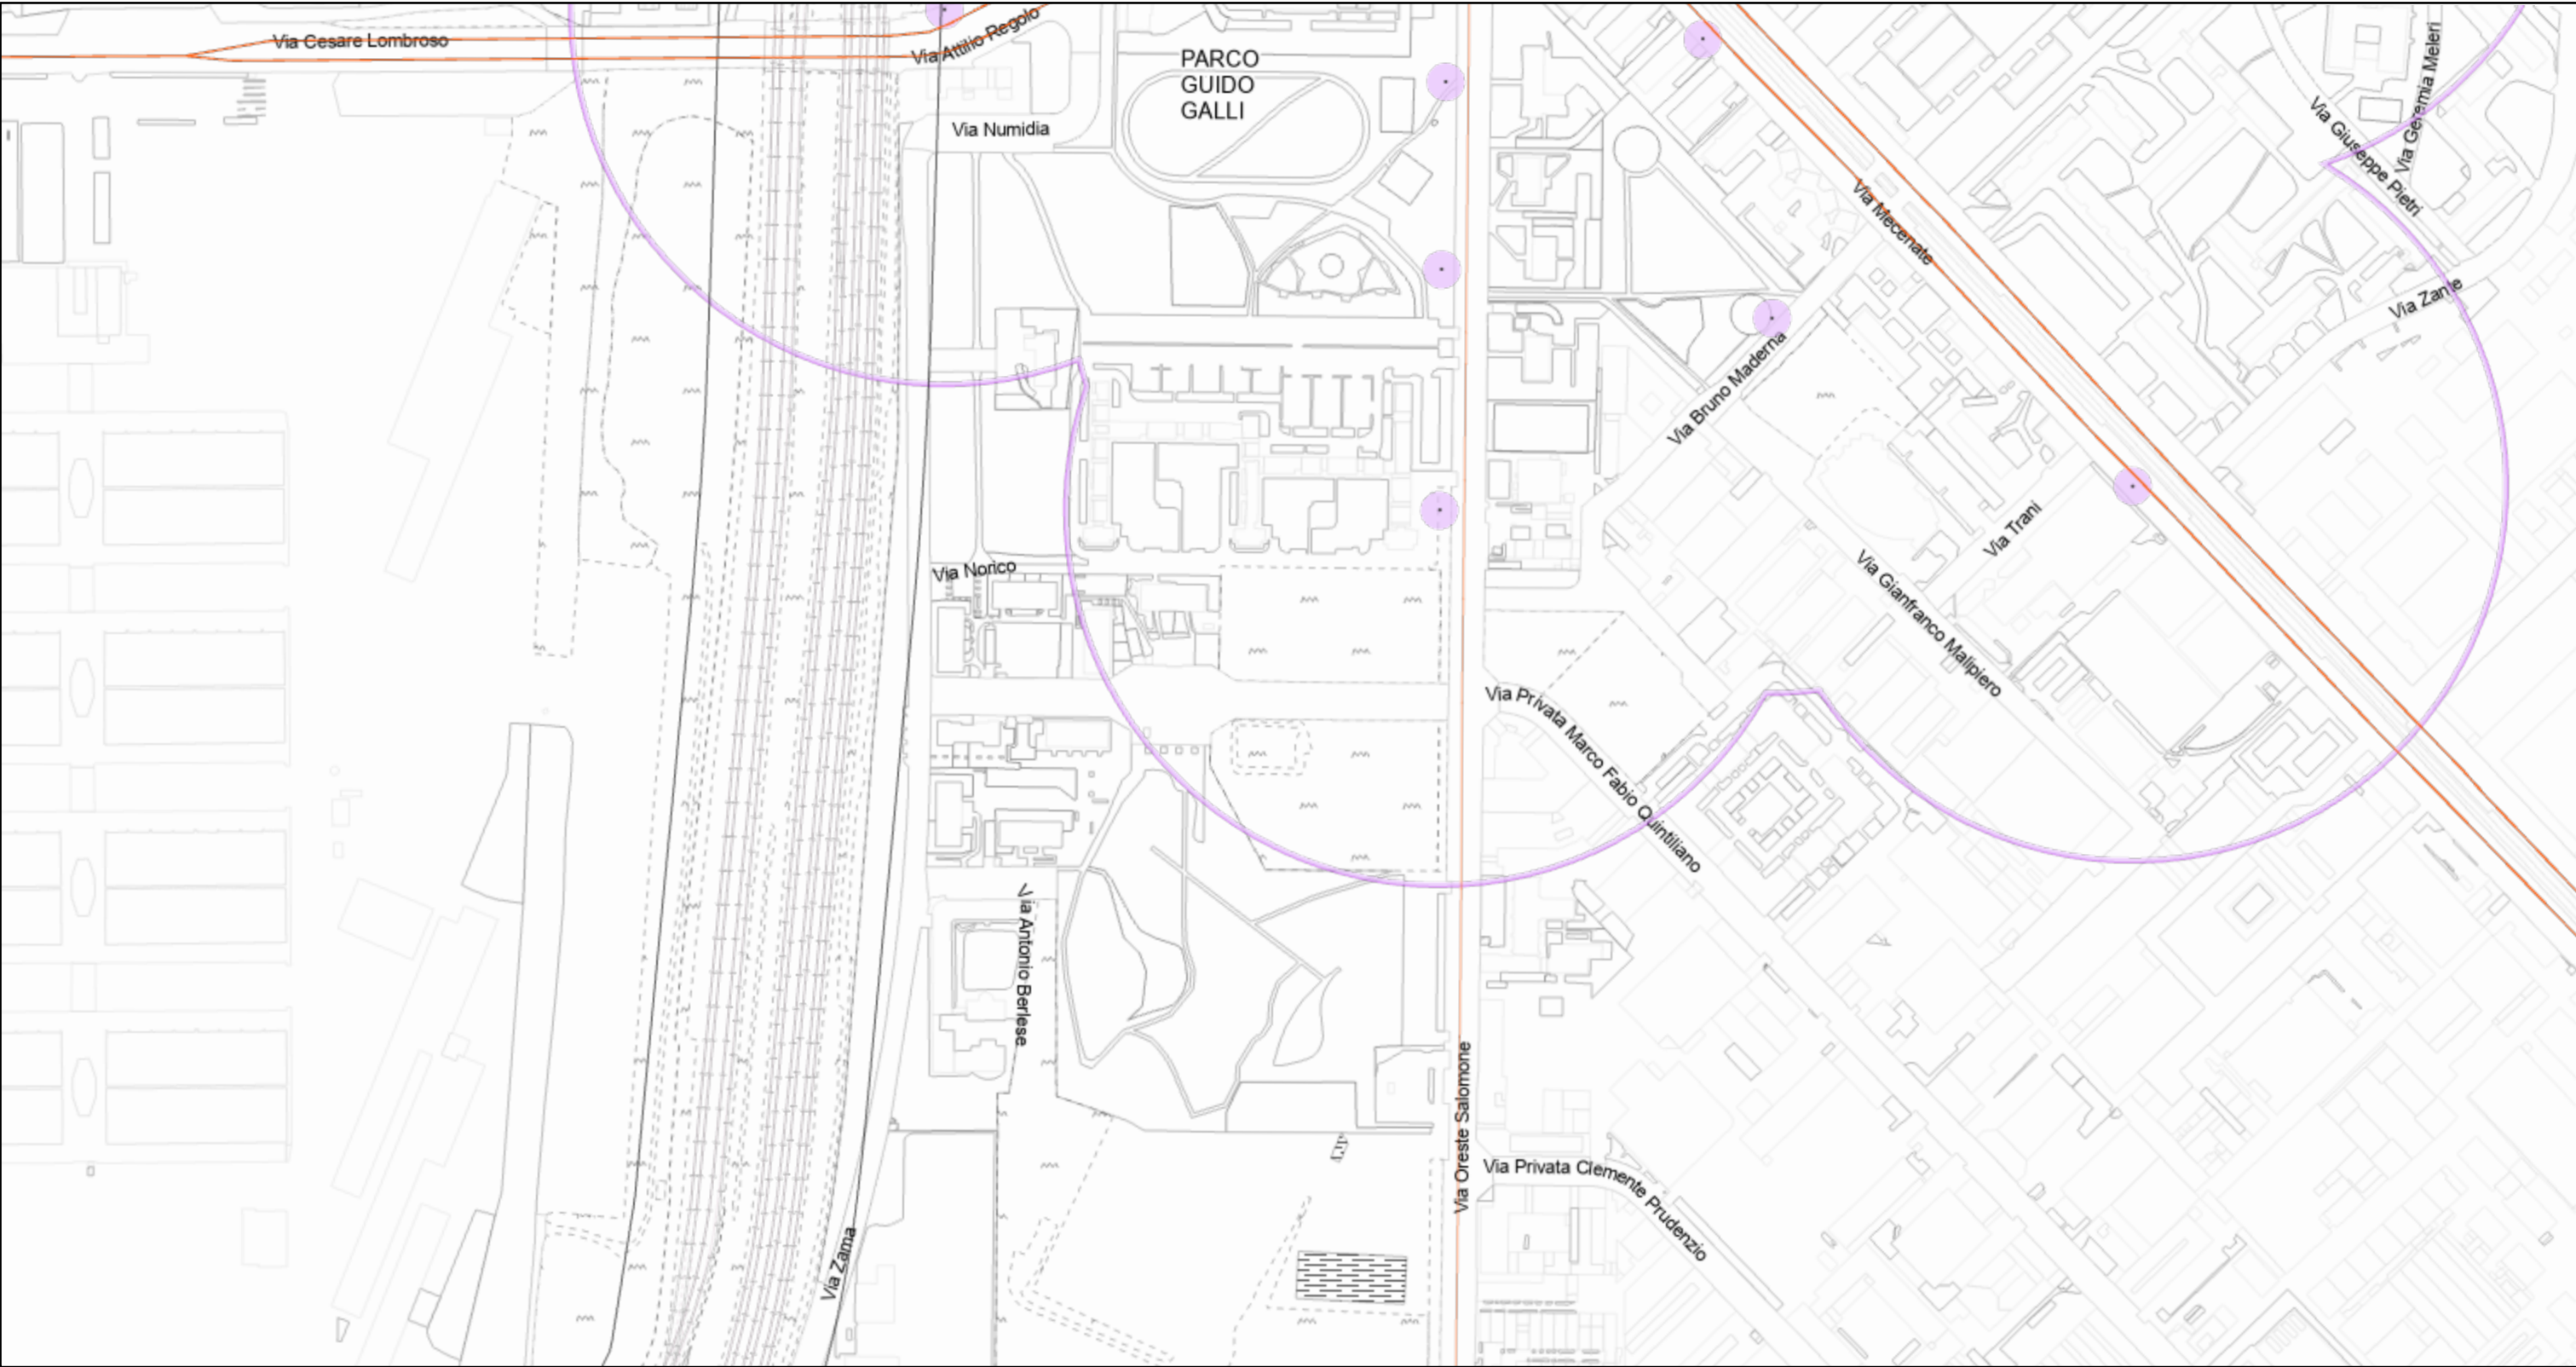

14/07/2026, 09:57:43


Esistenti	Zona di tutela assoluta di 10 m		13,serra	09,rampa
E2 - Strade urbane di quartiere	Fasce di rispetto	010204 - Elemento tranviario	95,altro	12,banchina/ marciapiede ferroviario
F - Strade locali interzonali	Comuni_MiMB	non in sottopasso	020204 - Attrezzature sportiva	060105 - Pascolo o incolto
Fasce di rispetto	CmMi_ProvMB	020101 - Unità volumetrica (fino a 1:2000)	0201,campi sportivi - campo calcio	0101,pascolo - pascolo cespugliato
Linee	010202 - Tratti minimi dell'elemento ferroviario	01,al suolo	0204,campi sportivi - campo basket, volley	04,incolti
Ferroviarie	01,a raso	02,ad oggetto	0807,pista - pista pattinaggio	060401 - Area verde
	02,su ponte/viadotto/cavalcavia	03,soffitto di portico	020205 - Manufatto infrastruttura trasporto (fino a 1:5000)	sfondo_Milano
	03,in galleria	04,soffitto di sottopassaggio	01,spartitraffico	sfondo_altri
*	010104 - Area stradale	020201 - Manufatto industriale	03,rotatoria	
Localizzazione		01,cabina trasformazione energia		

1:4.885

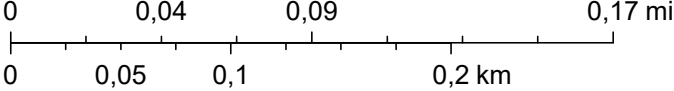

Comune di Milano

ArcGIS Web Map - Tavola R06

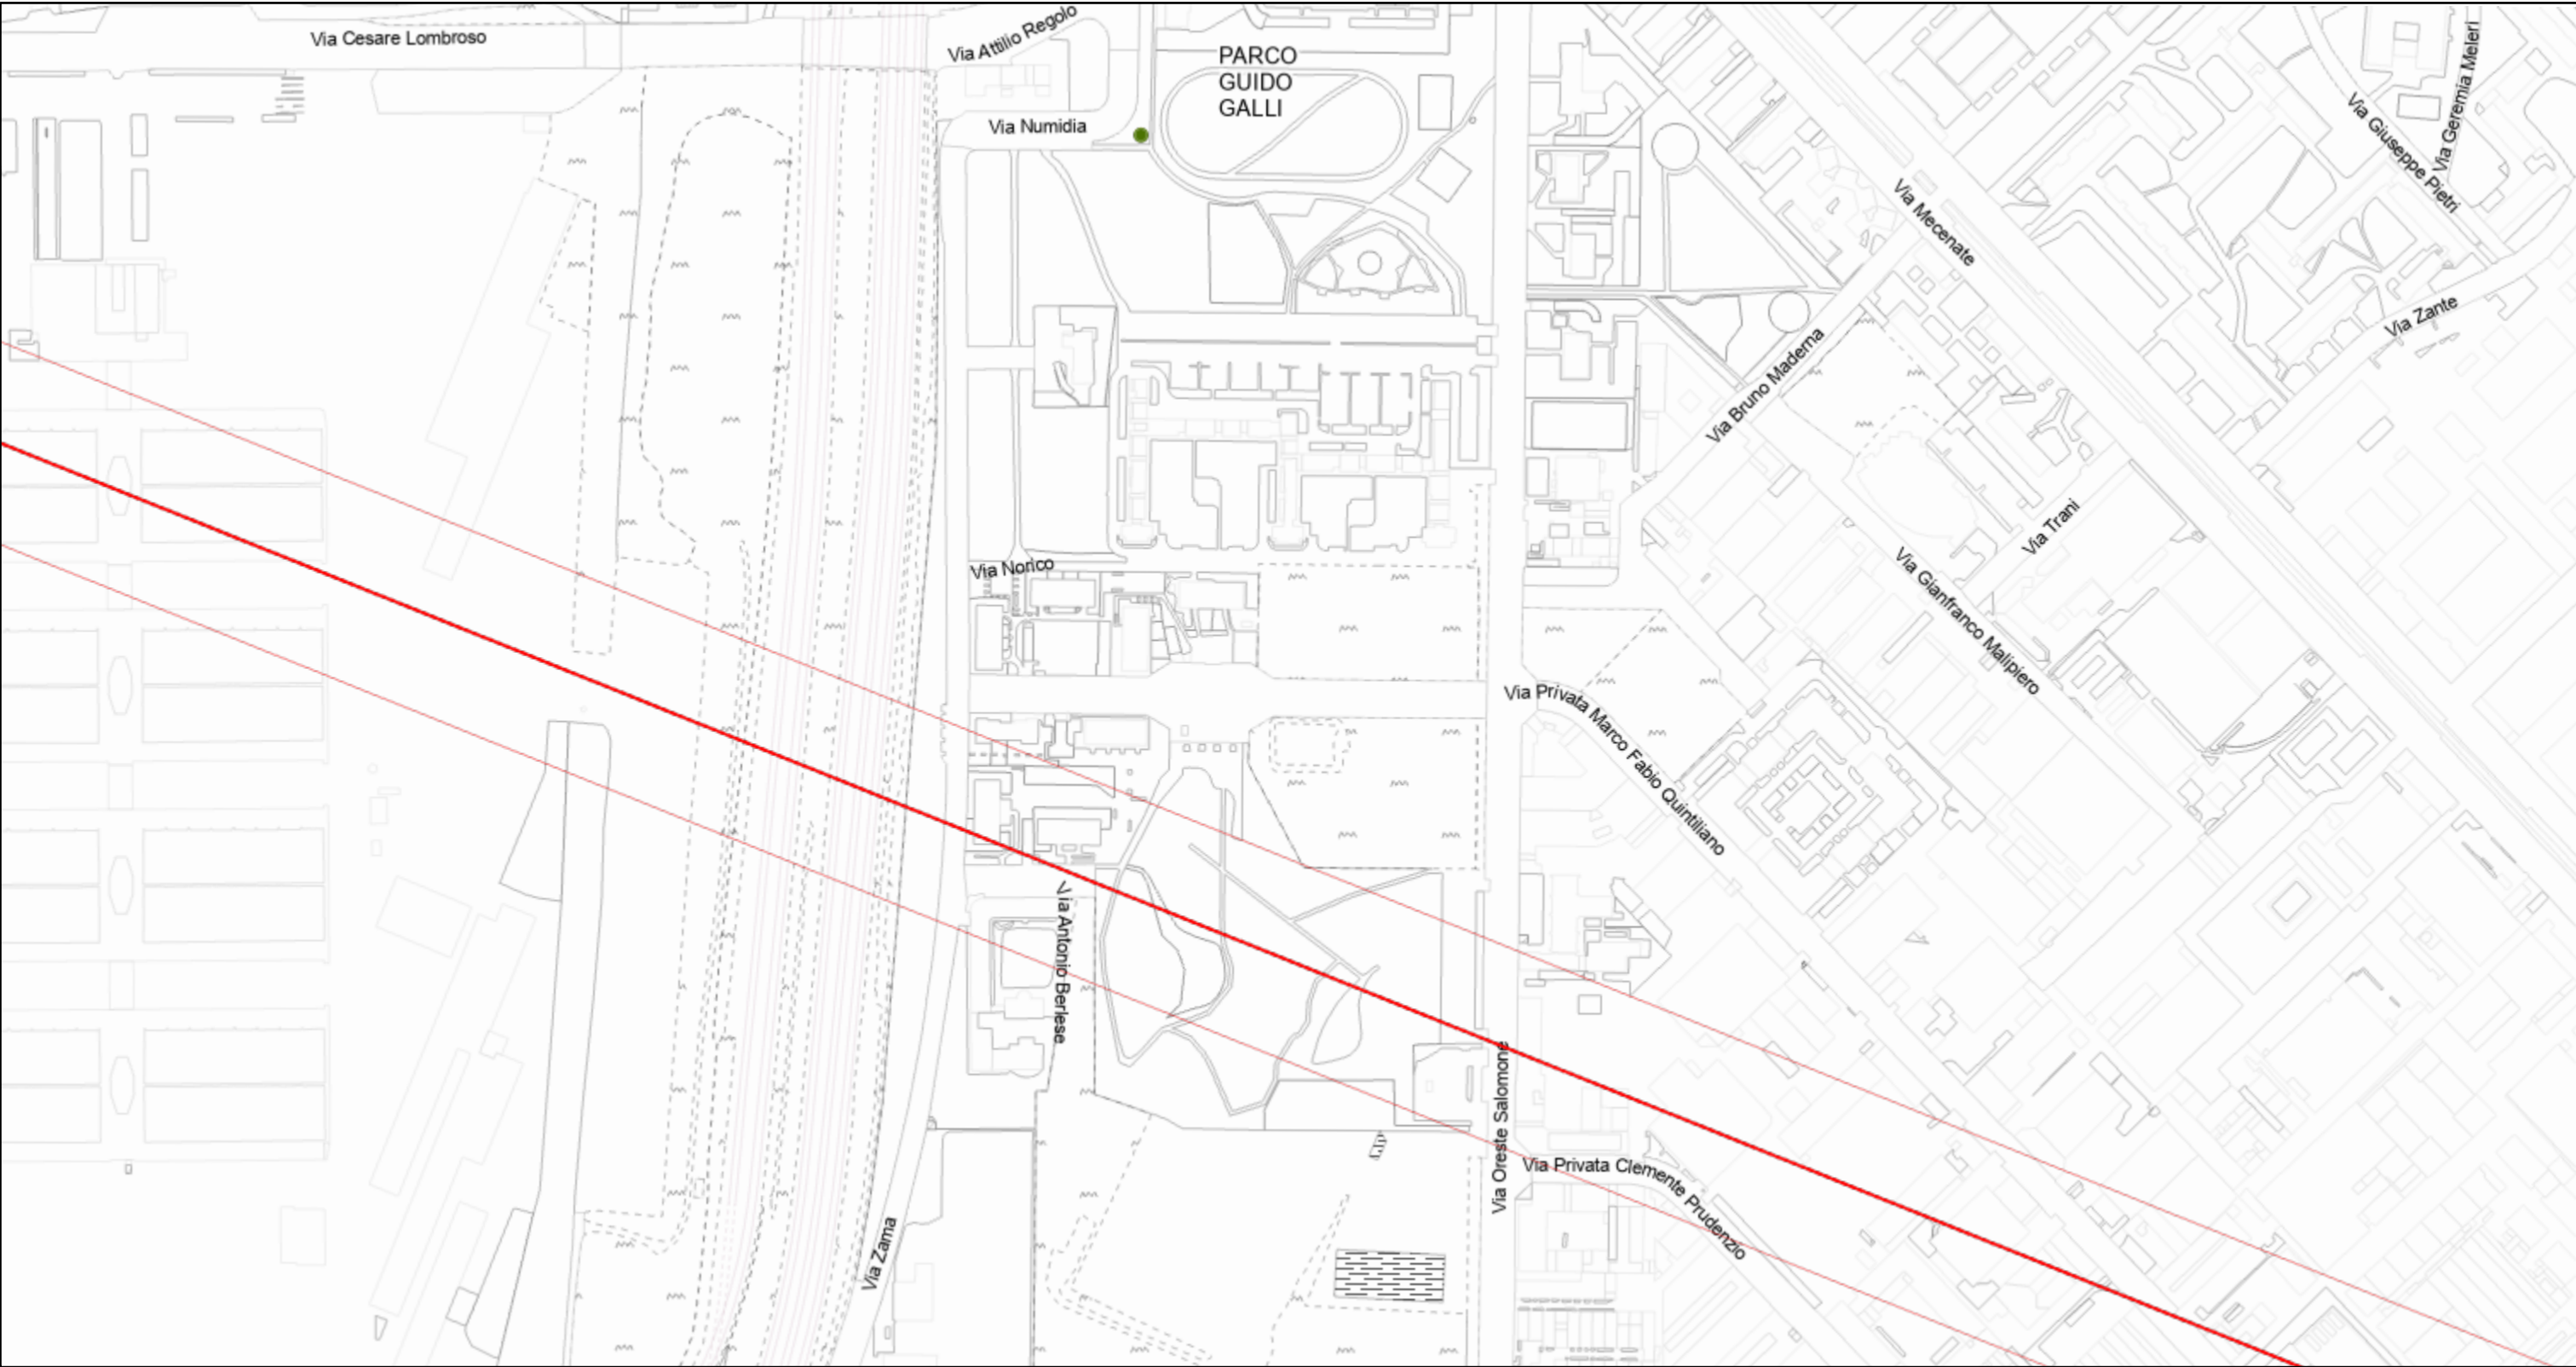

14/07/2026, 09:59:02

1:4.884

ALBERI DI INTERESSE MONUMENTALE (Art. 36.4 NA PdR)


- Alberi singoli
- Tracciati stradali storici
- Zone sensibili
- Fasce di 100 m
- Comuni_MiMB

- CmMi_ProvMB
- 010202 - Tratti minimi dell'elemento ferroviario
- 01,a raso
- 02,su ponte/viadotto/cavalcavia
- 03,in galleria
- 010104 - Area stradale
- 010204 - Elemento tranviario
- non in sottopasso

- 020101 - Unità volumetrica (fino a 1:2000)
- 01,al suolo
- 02,ad oggetto
- 03,soffitto di portico
- 04,soffitto di sottopassaggio
- 020201 - Manufatto industriale
- 01,cabina trasformazione energia
- 13,serra


- 95,altro
- 020204 - Attrezzature sportiva
- 0201,campi sportivi - campo calcio
- 0204,campi sportivi - campo basket, volley
- 0807,pista - pista pattinaggio
- 020205 - Manufatto infrastruttura trasporto (fino a 1:5000)
- 01,spartitraffico
- 03,rotatoria

- 09,rampa
- 12,banchina/ marciapiede ferroviario
- 060105 - Pascolo o incolto
- 0101,pascolo - pascolo cespugliato
- 04,incolti
- 060401 - Area verde
- sfondo_Milano
- sfondo_altri

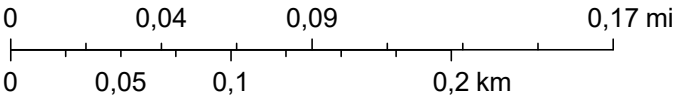

Comune di Milano

ArcGIS Web Map - Tavola R07

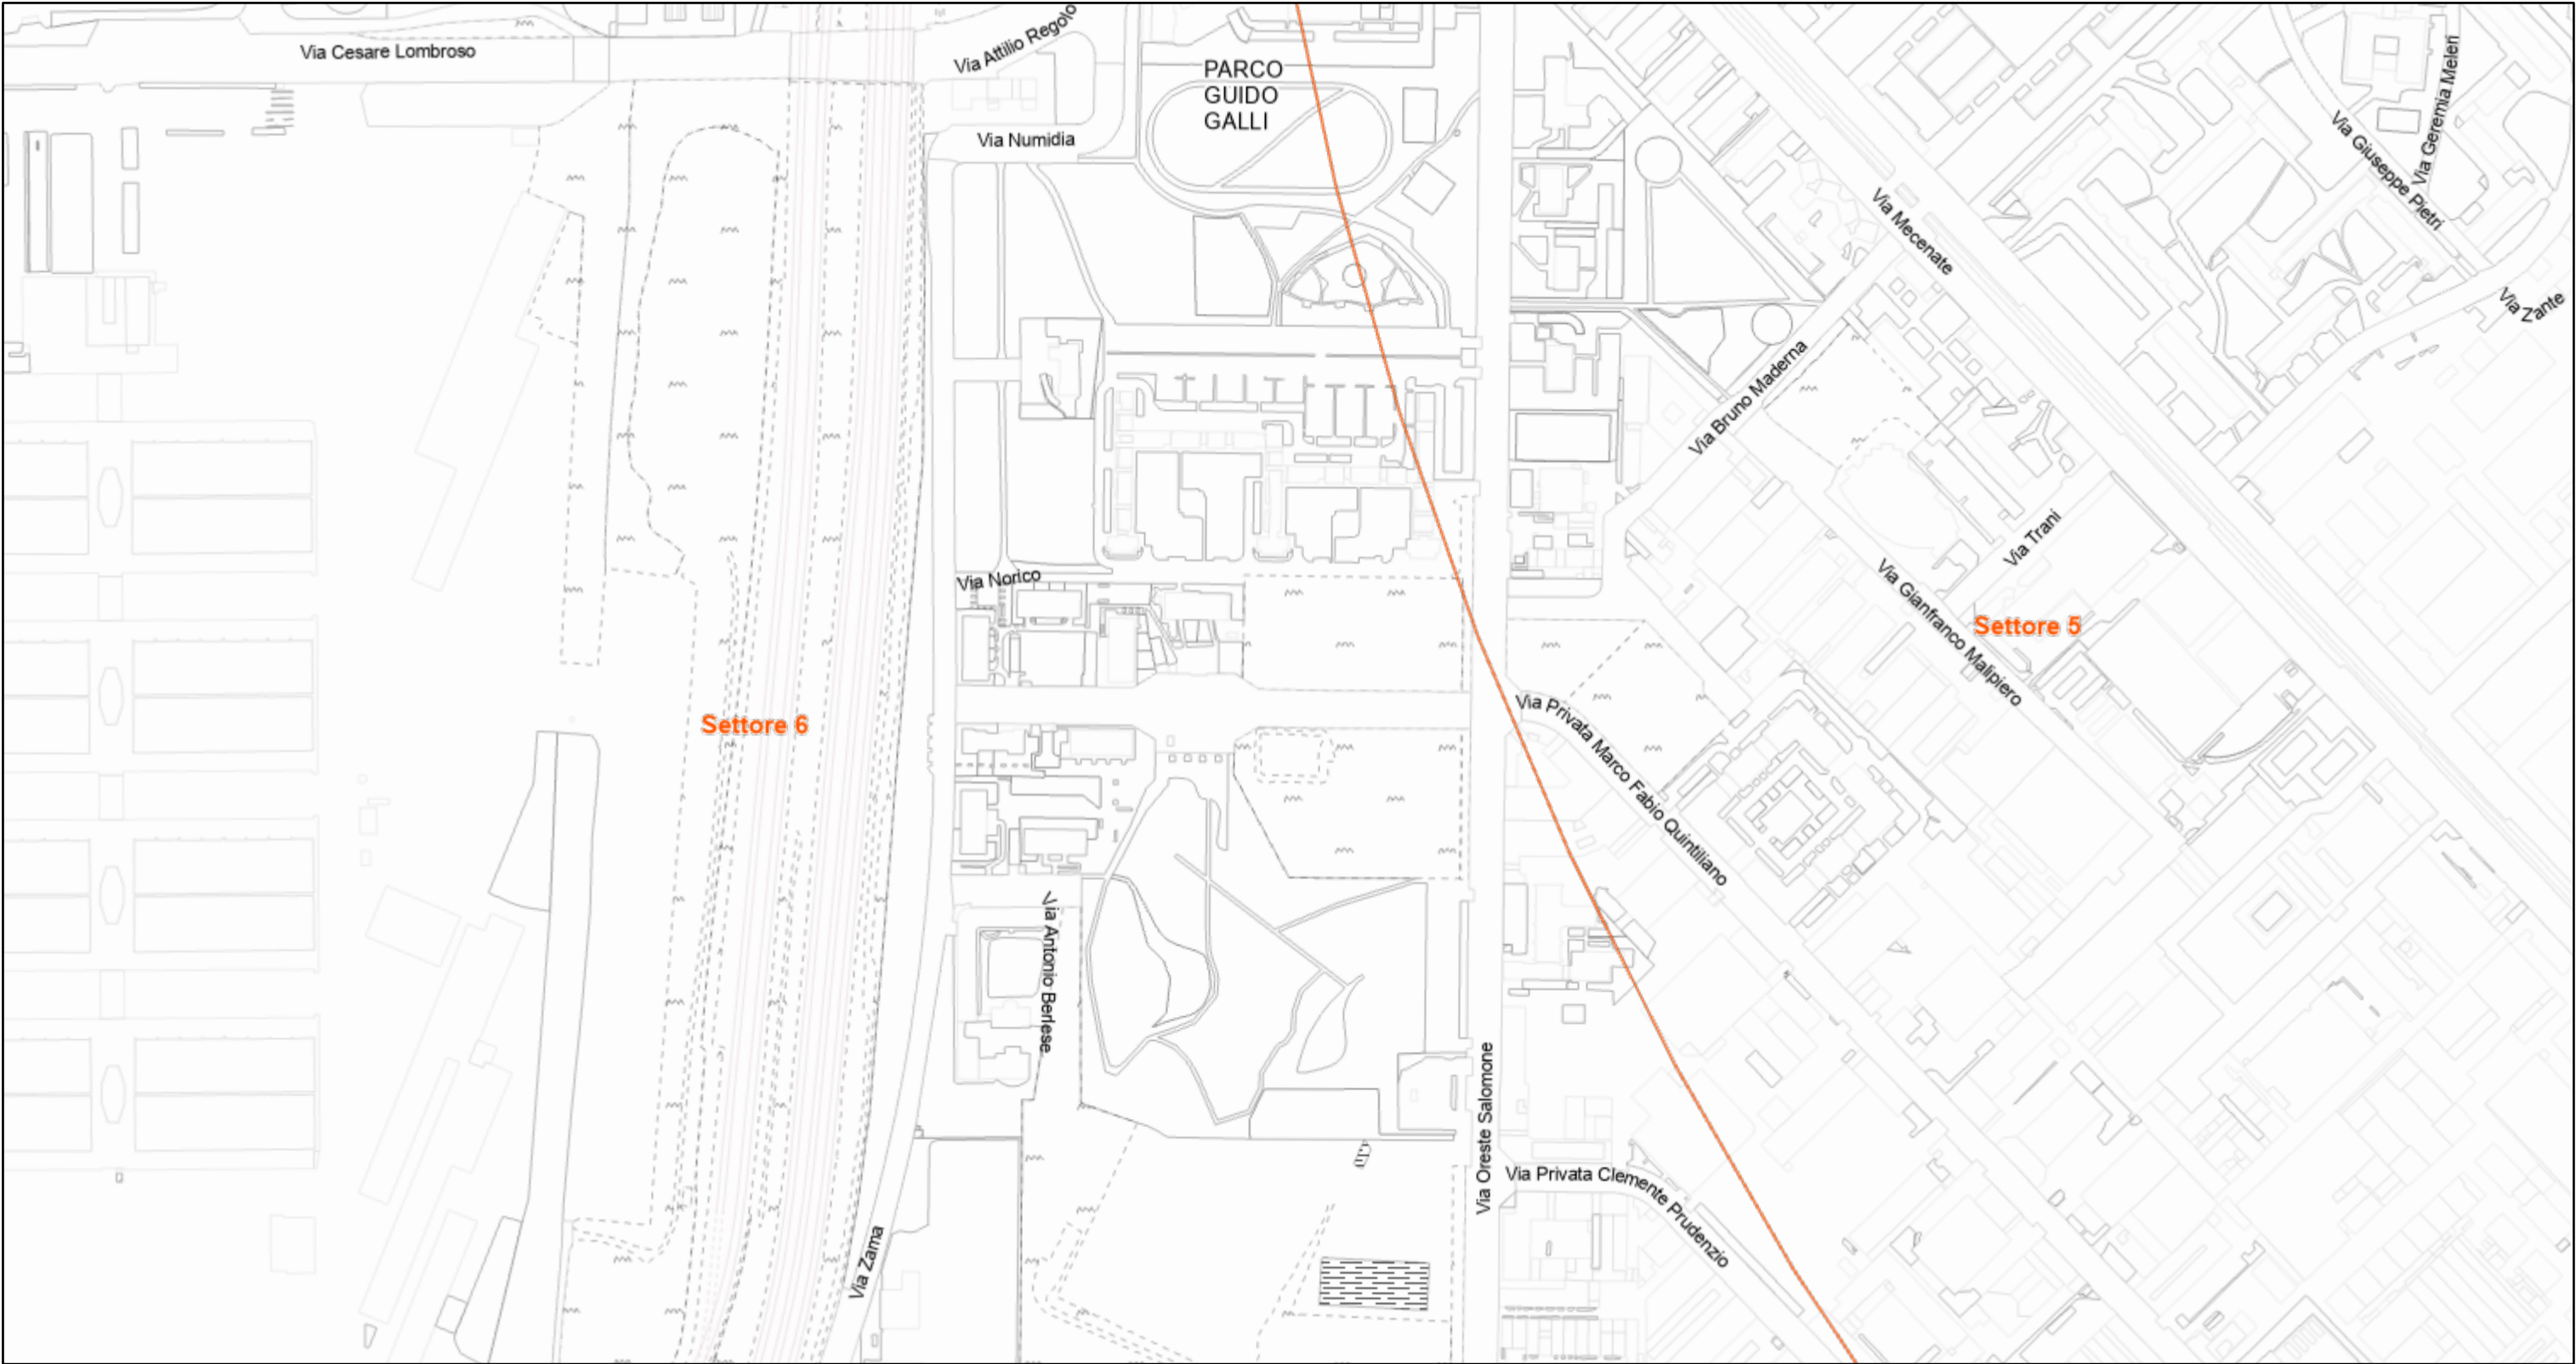

14/07/2026, 10:00:43

1:4.896

Fasce di rispetto

- Settore 5 - h max ingombri verticali: 141 m slm
- Settore 6 - h max ingombri verticali: 150 m slm

- Comuni_MiMB
- CmMi_ProvMB
- 010202 - Tratti minimi dell'elemento ferroviario
- 01,a raso


- 02,su ponte/viadotto/cavalcavia
- 03,in galleria
- 010104 - Area stradale

- 010204 - Elemento tranviario
- non in sottopasso
- 020101 - Unità volumetrica (fino a 1:2000)
- 01,al suolo

- 02,ad oggetto
- 03,soffitto di portico
- 04,soffitto di sottopassaggio
- 020201 - Manufatto industriale
- 01,cabina trasformazione energia
- 13,serra
- 95,altro


- 020204 - Attrezzature sportiva
- 0201,campi sportivi - campo calcio
- 0204,campi sportivi - campo basket, volley
- 0807,pista - pista pattinaggio
- 020205 - Manufatto infrastruttura trasporto (fino a 1:5000)
- 01,spartitraffico
- 03,rotatoria
- 09,rampa

- 12,banchina/ marciapiede ferroviario
- 060105 - Pascolo o incolto
- 0101,pascolo - pascolo cespugliato
- 04,incolti
- 060401 - Area verde
- sfondo_Milano
- sfondo_altri

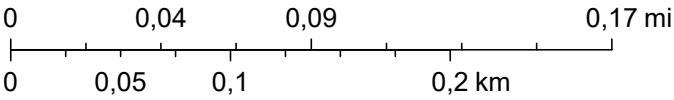

Comune di Milano


ArcGIS Web Map - Tavola R08

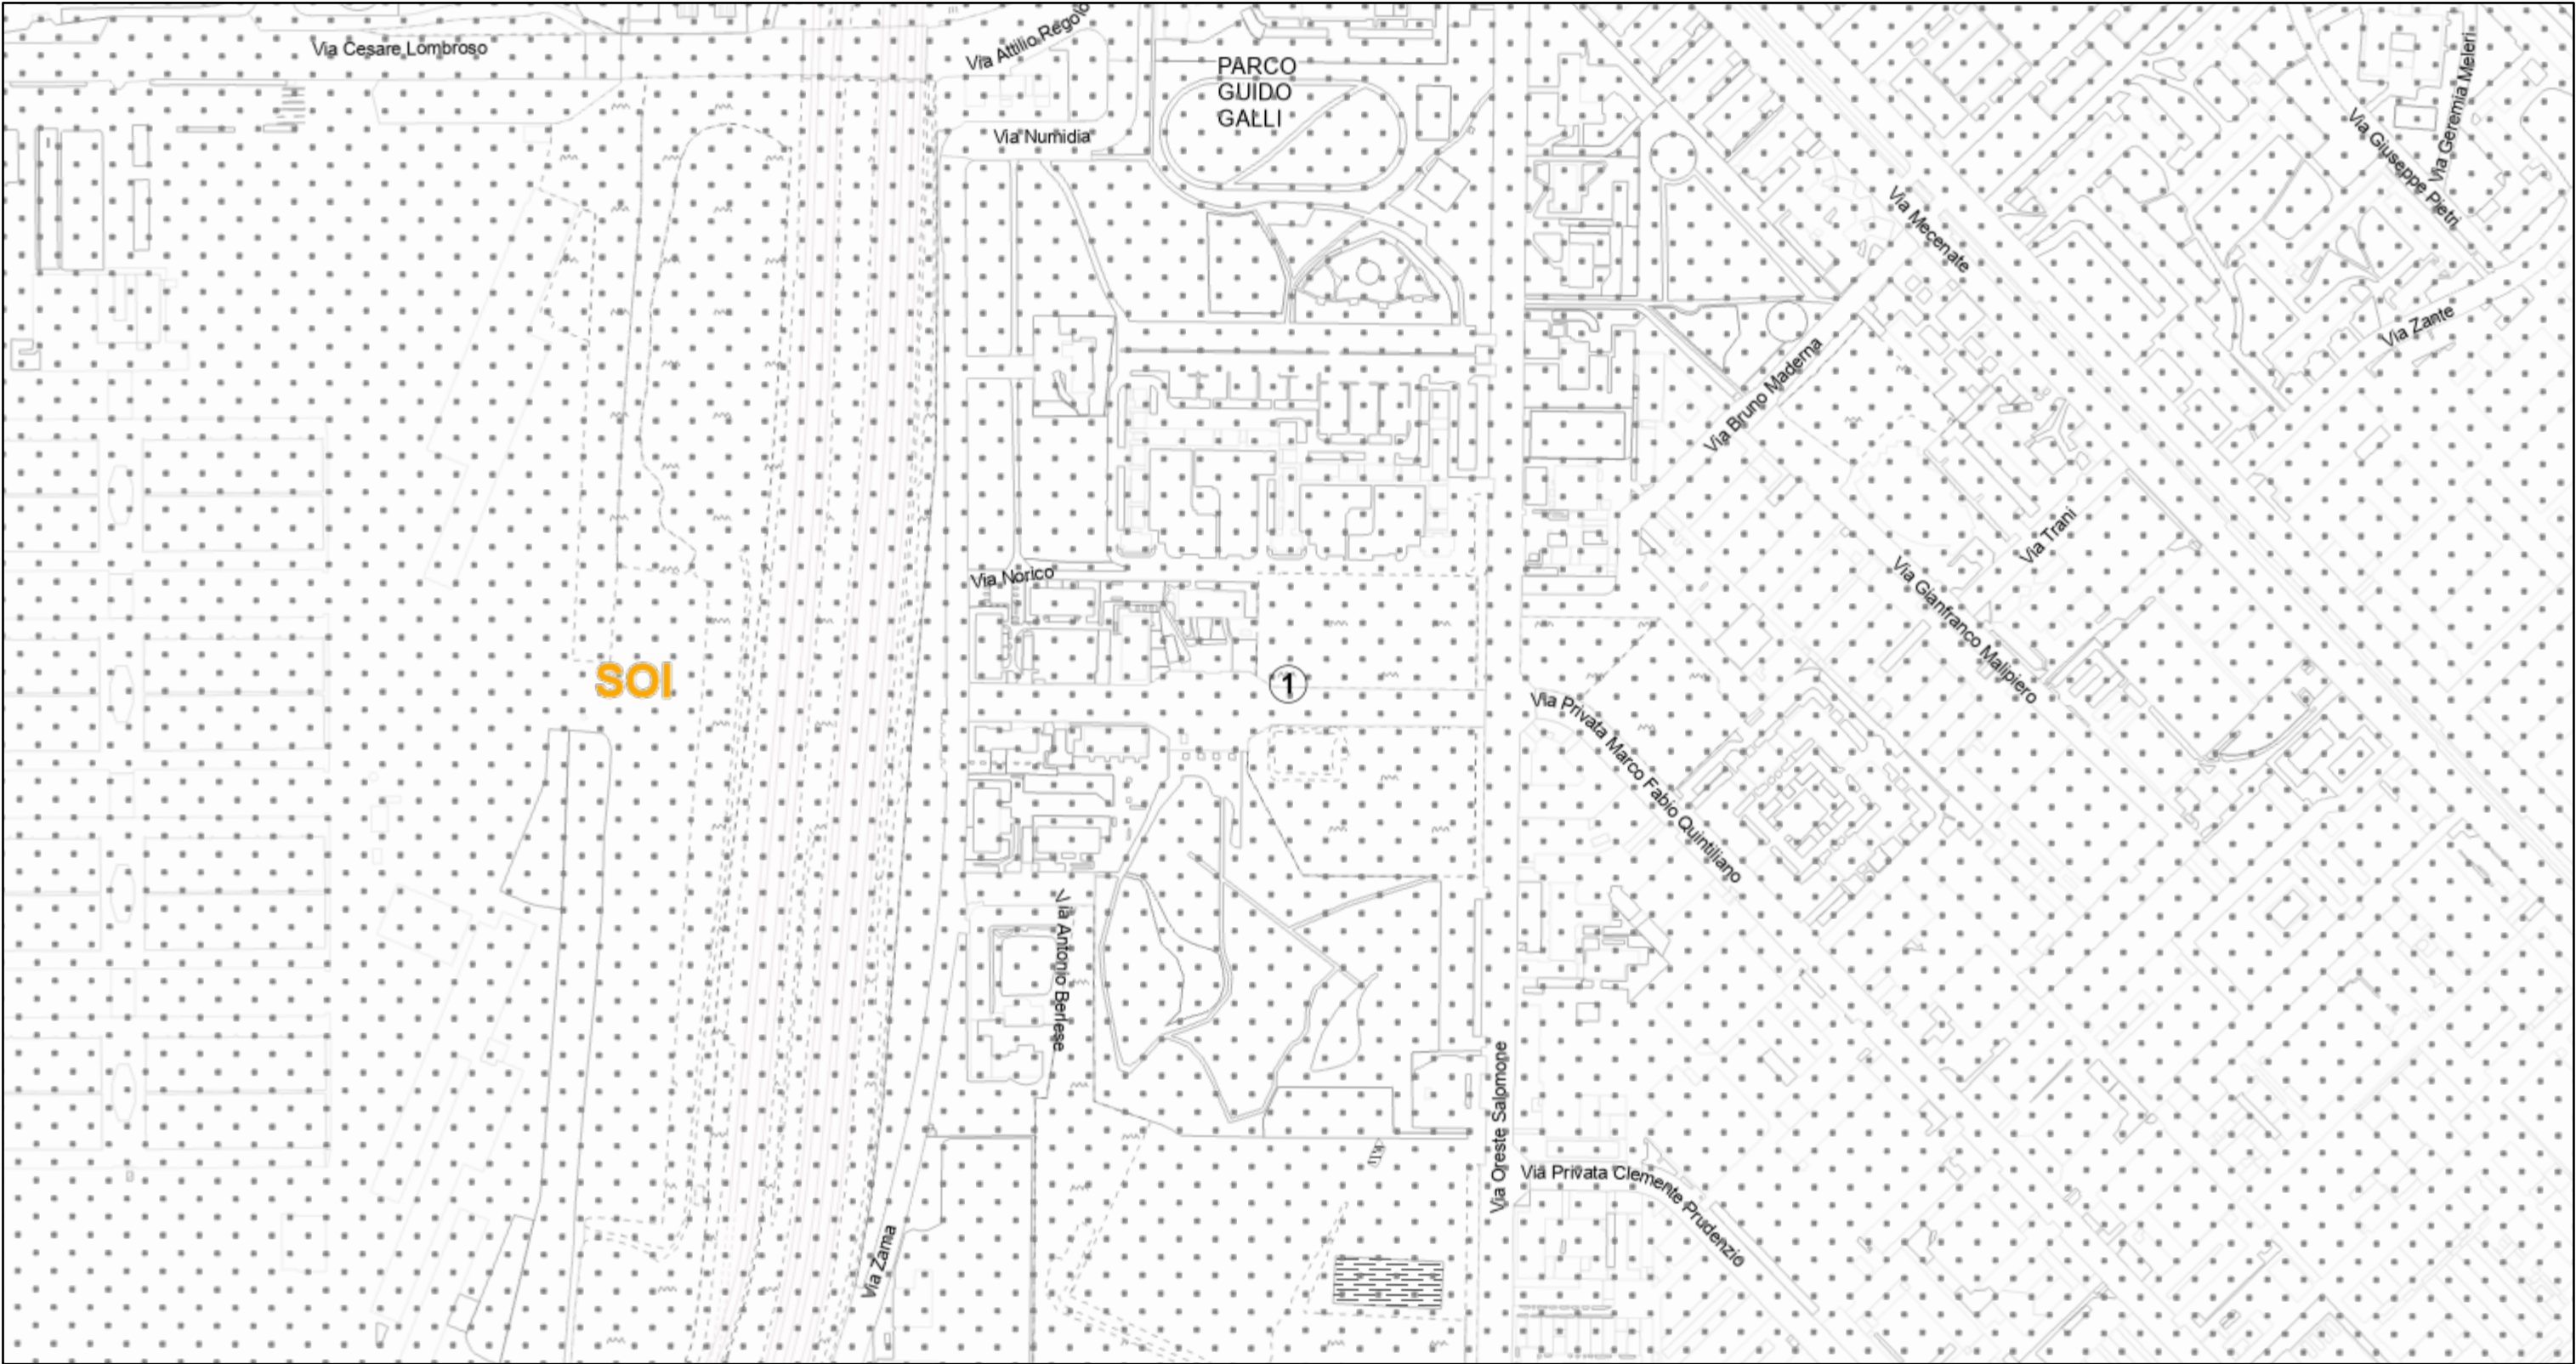

14/07/2026, 10:02:21


1:4.886

Sigle superfici	010202 - Tratti minimi dell'elemento ferroviario	020101 - Unità volumetrica (fino a 1:2000)	95,altro
	01,a raso	01,al suolo	020204 - Attrezzature sportiva
Sub-zone	02,su ponte/viadotto/cavalcavia	02,ad aggetto	0201,campi sportivi - campo calcio
	03,in galleria	03,soffitto di portico	0204,campi sportivi - campo basket, volley
Sub-zona 1	010104 - Area stradale	04,soffitto di sottopassaggio	0807,pista - pista pattinaggio
Comuni_MiMB	010204 - Elemento tranviario	020201 - Manufatto industriale	020205 - Manufatto infrastruttura trasporto (fino a 1:5000)
CmMi_ProvMB	non in sottopasso	01,cabina trasformazione energia	01,spartitraffico
		13,serra	03,rotatoria
			09,rampa
			12,banchina/ marciapiede ferroviario
			060105 - Pascolo o incolto
			0101,pascolo - pascolo cespugliato
			04,incolti
			060401 - Area verde
			sfondo_Milano
			sfondo_altri

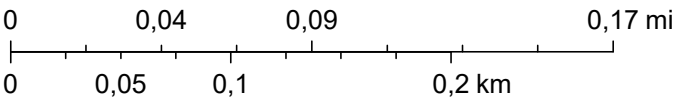

Comune di Milano

ArcGIS Web Map - Tavola R10

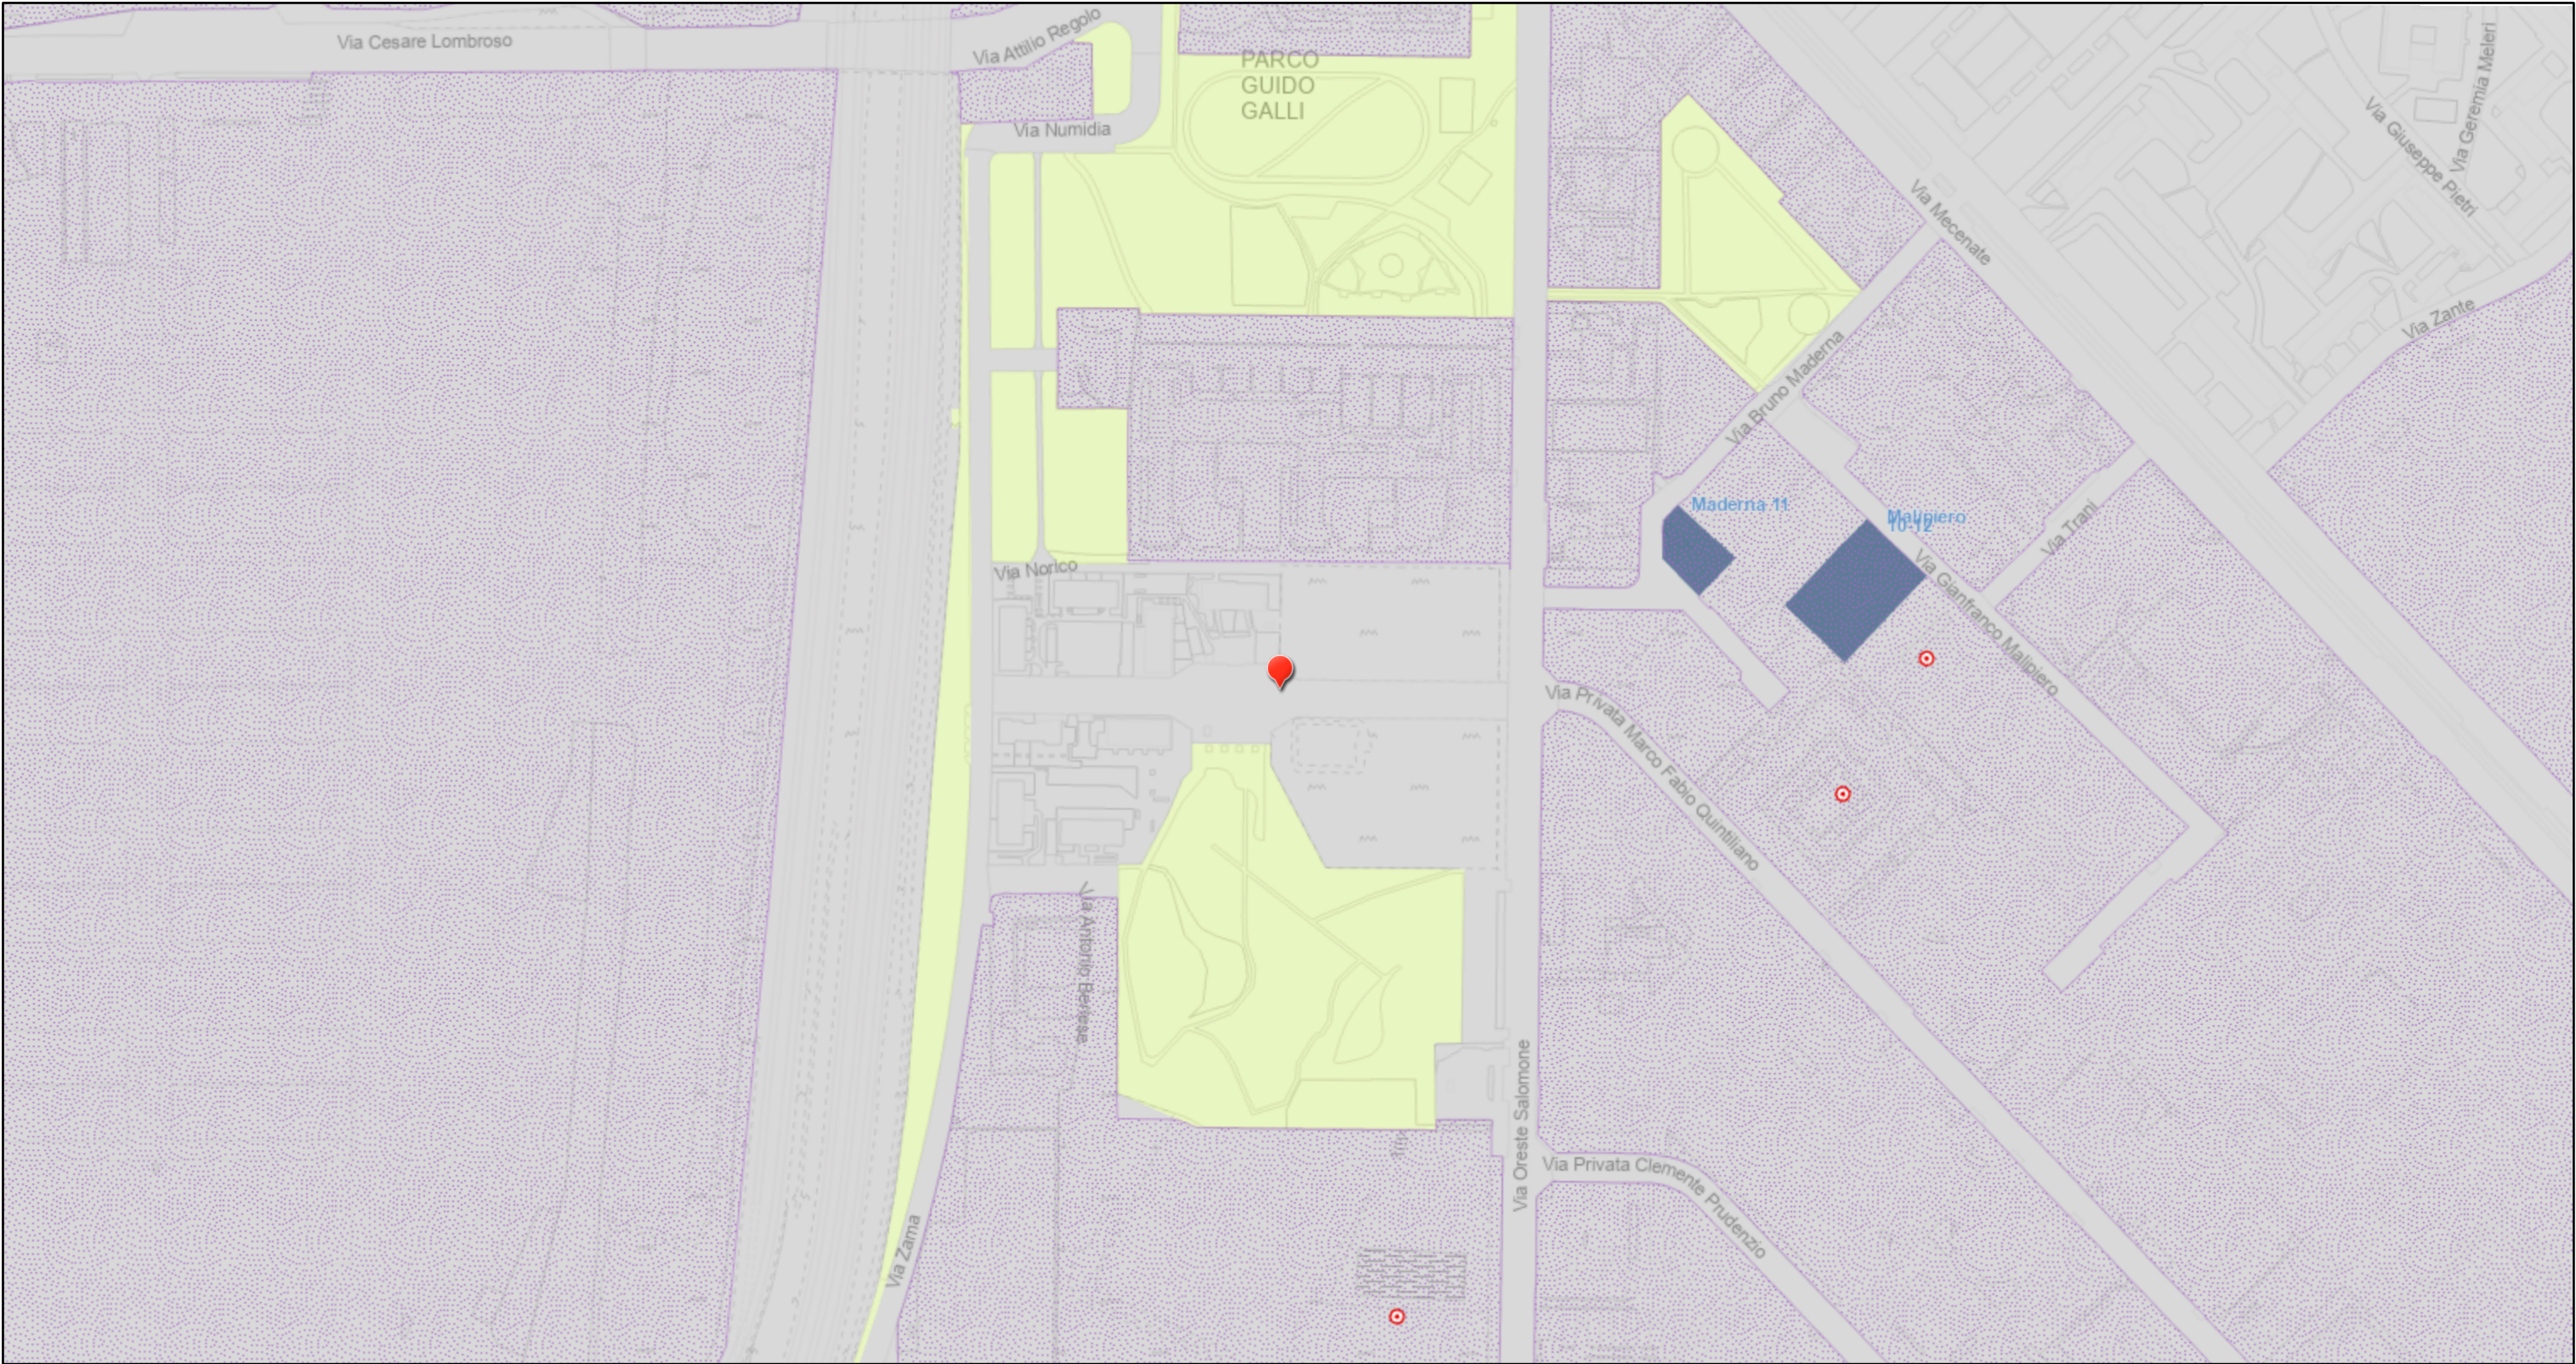

14/07/2026, 10:03:58

VINCOLI CONSEGUENTI A PROCEDIMENTI DI BONIFICA CONCLUSI

Limitazioni alle destinazioni d'uso

Art. 2.2

Art. 15

PATRIMONIO EDILIZIO DISMESSO CON CRITICITA' (ART. 40 BIS, LR 12/2005)

Edifici individuati con Deliberazione di CC n. 108 del 20/12/2021

COMPONENTI DEL SUOLO (LR 28-11-2014 n. 31)

Suolo urbanizzato

Suolo agricolo o naturale

Comuni_MiMB

CmMi_ProvMB

010202 - Tratti minimi dell'elemento ferroviario

01,a raso

02,su ponte/viadotto/cavalcavia

03,in galleria

010104 - Area stradale

010204 - Elemento tranviario

non in sottopasso

020101 - Unità volumetrica (fino a 1:2000)

01,al suolo

02,ad oggetto

03,soffitto di portico

04,soffitto di sottopassaggio

020201 - Manufatto industriale

01,cabina trasformazione energia

13,serra

95,altro

020204 - Attrezzature sportiva

0201,campi sportivi - campo calcio

0204,campi sportivi - campo basket, volley

0807,pista - pista pattinaggio

020205 - Manufatto infrastruttura trasporto (fino a 1:5000)

01,spartitraffico

03,rotatoria

09,rampa

12,banchina/ marciapiede ferroviario

060105 - Pascolo o incolto

0101,pascolo - pascolo cespugliato


04,incolti

060401 - Area verde

sfondo_Milano


sfondo_altri

1:4.893

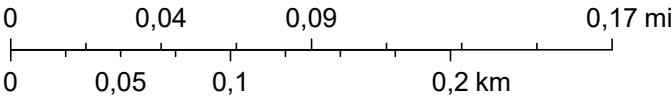

Comune di Milano

ArcGIS Web Map - Tavola S01

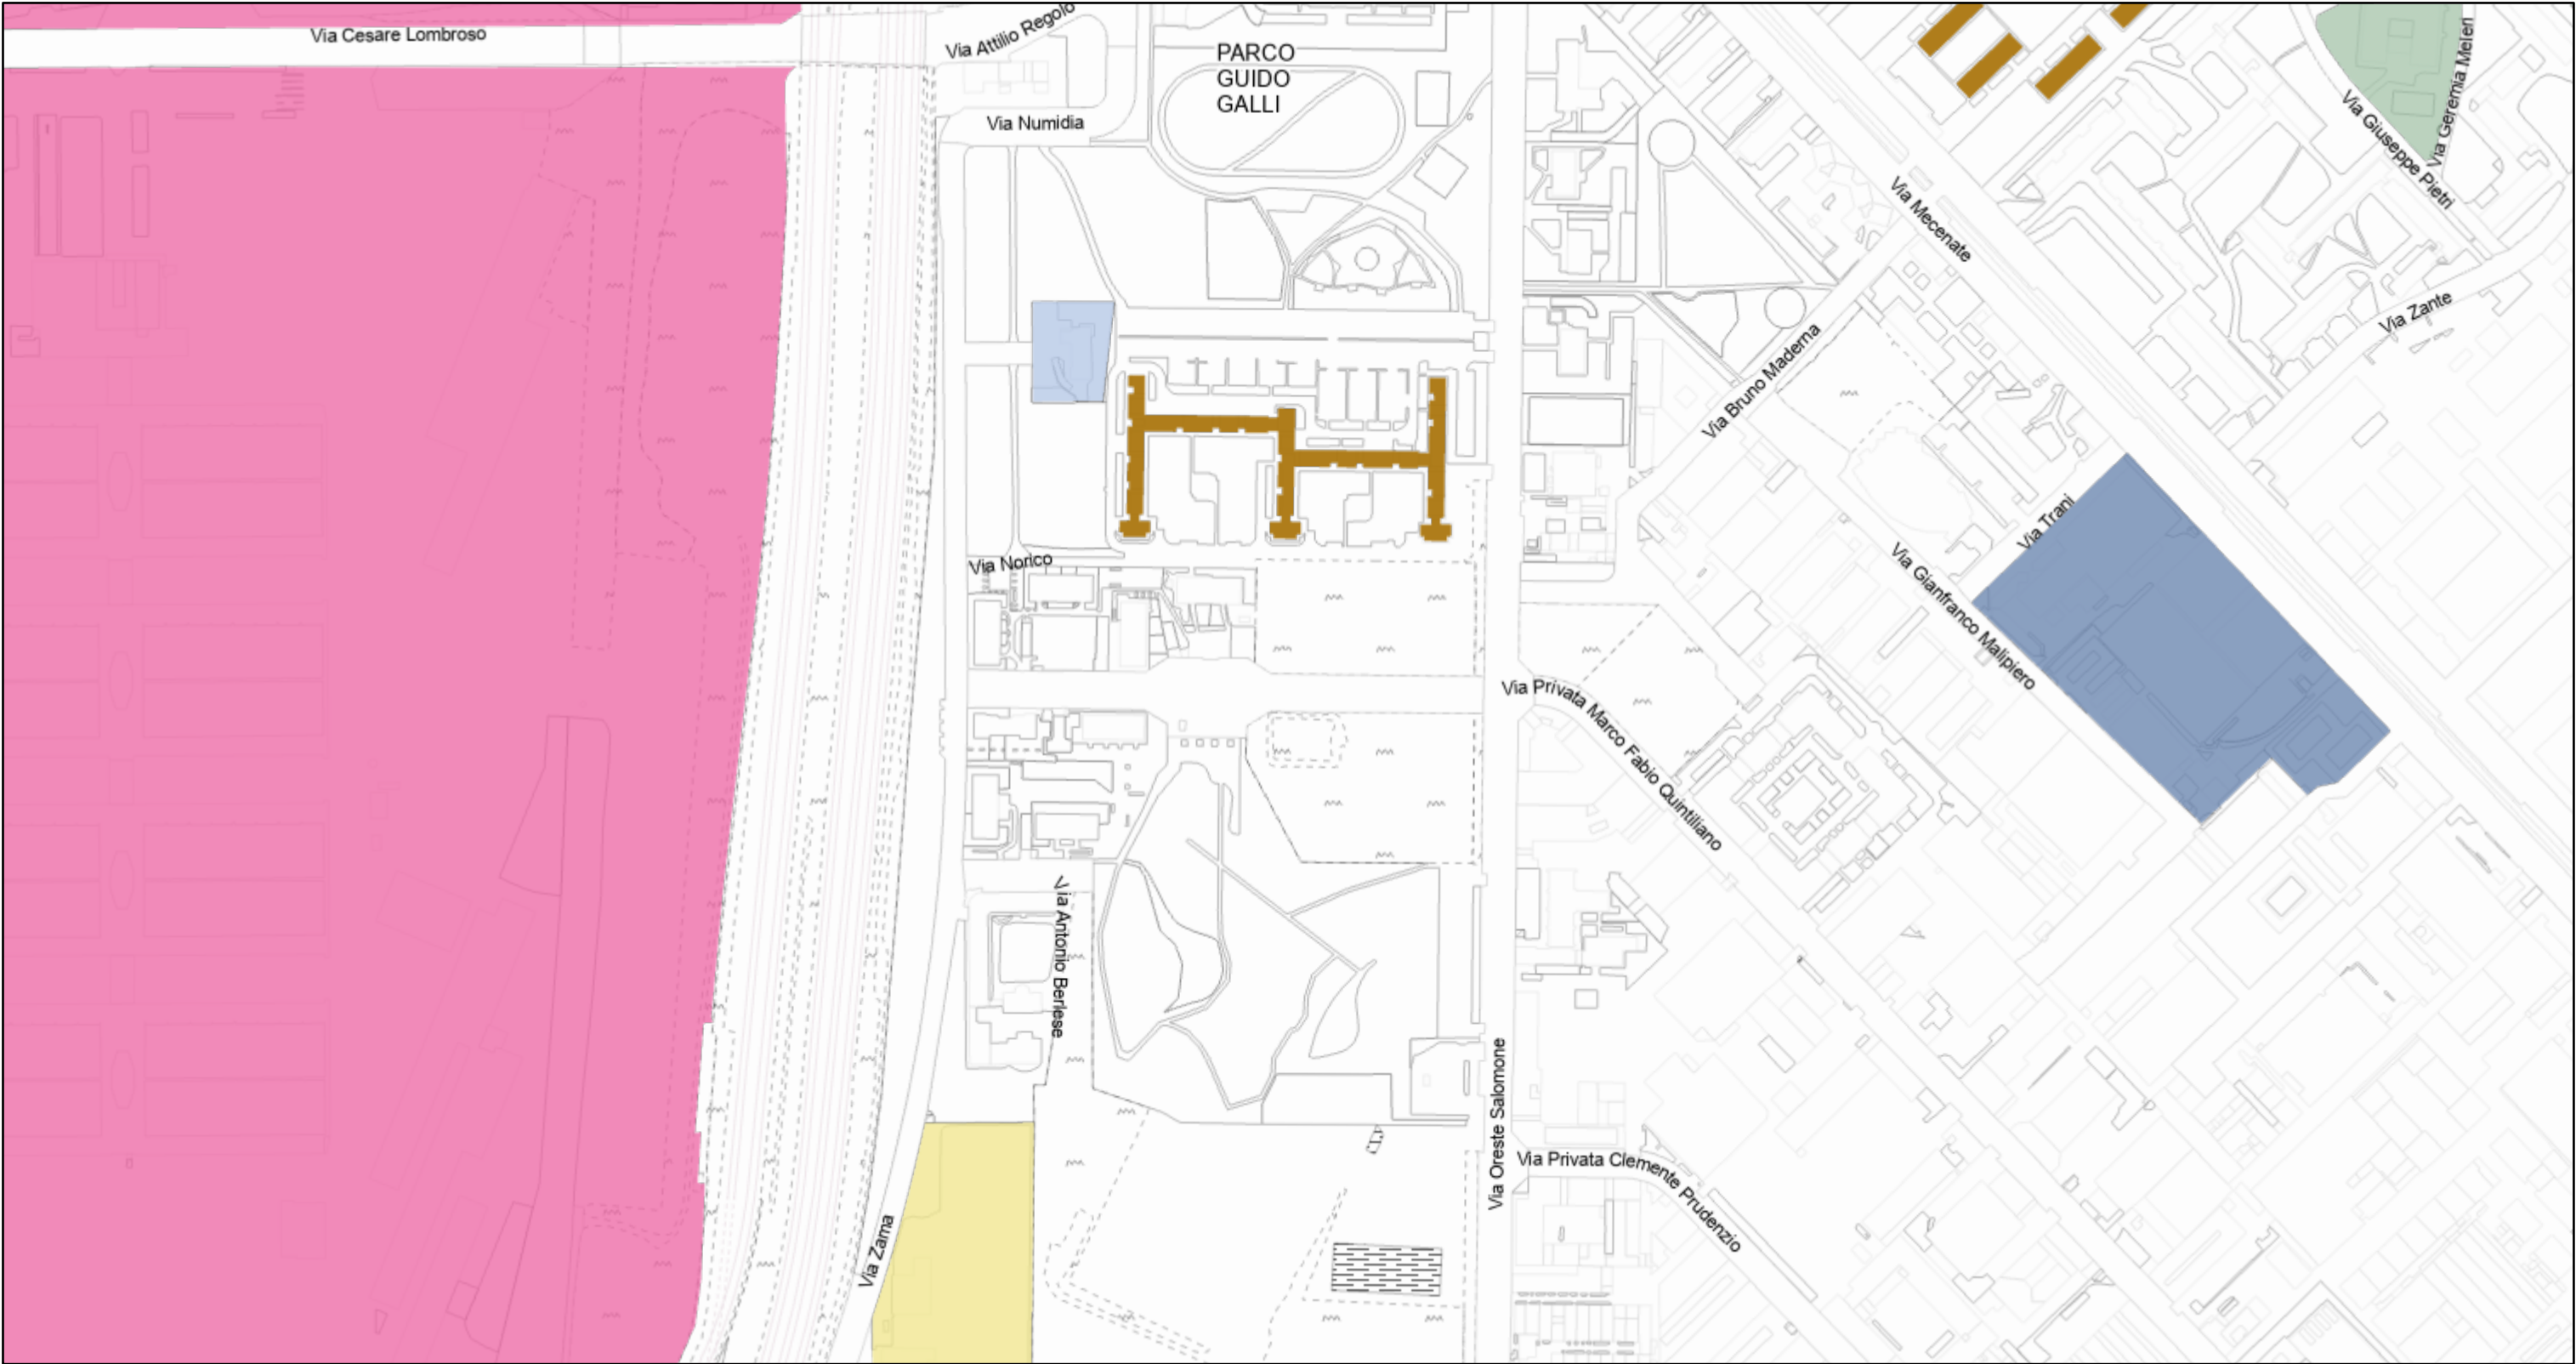

14/07/2026, 10:08:24

- Categorie
- Commercio e attività produttive
 - Istruzione
 - Sport
 - Infrastrutture tecnologiche e per l'ambiente (Art. 8.3.1.b)
 - Sicurezza e Protezione Civile
 - ERP - Edilizia residenziale pubblica
 - Comuni_MiMB


- CmMi_ProvMB
- 010202 - Tratti minimi dell'elemento ferroviario
- 01,a raso
- 02,su ponte/viadotto/cavalcavia
- 03,in galleria
- 010104 - Area stradale
- 010204 - Elemento tranviario
- non in sottopasso

- 020101 - Unità volumetrica (fino a 1:2000)
- 01,al suolo
- 02,ad aggetto
- 03,soffitto di portico
- 04,soffitto di sottopassaggio
- 020201 - Manufatto industriale
- 01,cabina trasformazione energia
- 13,serra

- 95,altro
- 020204 - Attrezzature sportiva
- 0201,campi sportivi - campo calcio
- 0204,campi sportivi - campo basket, volley
- 0807,pista - pista pattinaggio
- 020205 - Manufatto infrastruttura trasporto (fino a 1:5000)
- 01,spartitraffico
- 03,rotatoria


- 09,rampa
- 12,banchina/ marciapiede ferroviario
- 060105 - Pascolo o incolto
- 0101,pascolo - pascolo cespugliato
- 04,incolti
- 060401 - Area verde
- sfondo_Milano
- sfondo_altri

1:4.887

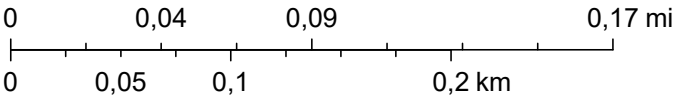

Comune di Milano

ArcGIS Web Map - Tavola S02

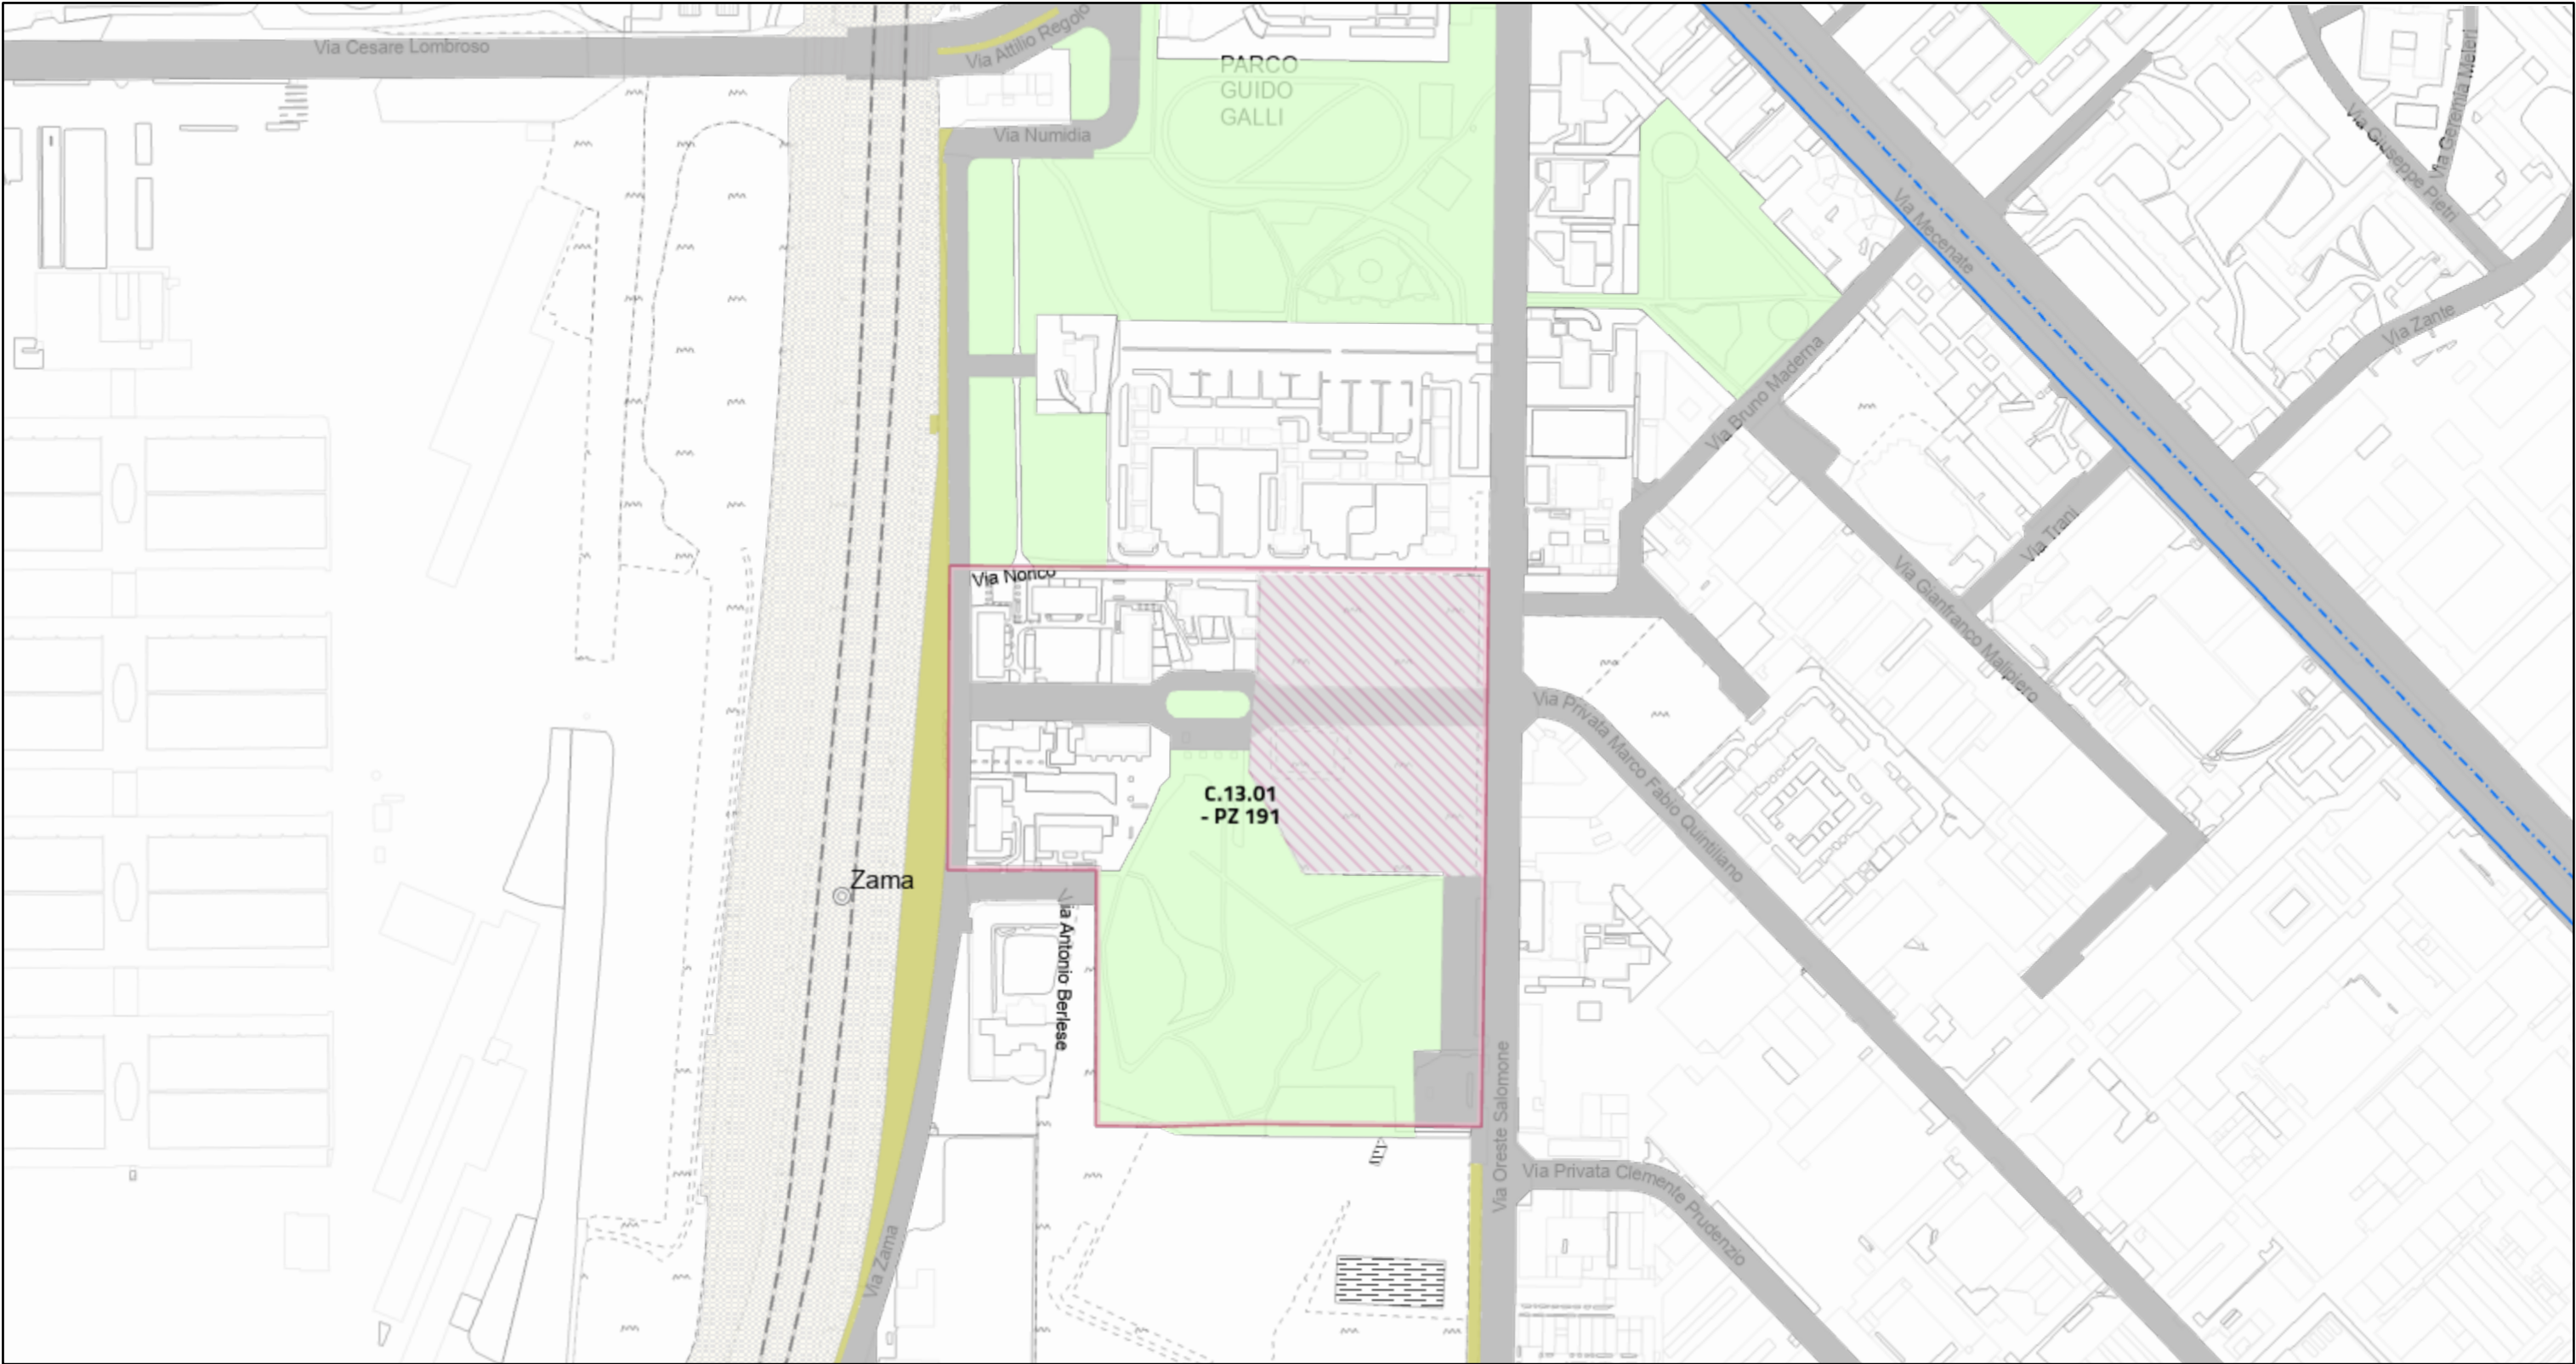

14/07/2026, 10:09:47

Stazioni ferroviarie e MM

● In progetto

Reti di trasporto pubblico

— Rete ferroviaria in esercizio

Ambiti interessati da provvedimenti in itinere approvati e adottati (Art. 52 NA PdR)

■ Ambito attuato o attuato in parte

■ Area non attuata in ambiti attuati in parte

Rete ciclabile

— Rete portante degli itinerari ciclabili

— Rete esistente

■ Art. 8.3.4

■ Rilevato ferroviario

VERDE

■ Verde urbano esistente (Art. 8.2.2.a)

■ Verde ambientale (Art. 8.2.2.b)

■ Comuni_MIMB

■ CmMi_ProvMB

010202 - Tratti minimi dell'elemento ferroviario

— 01, a raso

— 02, su ponte/viadotto/cavalcavia

— 03, in galleria

010104 - Area stradale

010204 - Elemento tranviario

— non in sottopasso

020101 - Unità volumetrica (fino a 1:2000)

— 01, al suolo

— 02, ad oggetto

— 03, soffitto di portico

— 04, soffitto di sottopassaggio

020201 - Manufatto industriale

■ 01, cabina trasformazione energia

■ 13, serra

■ 95, altro

020204 - Attrezzature sportiva

— 0201, campi sportivi - campo calcio

— 0204, campi sportivi - campo basket, volley

— 0807, pista - pista pattinaggio

020205 - Manufatto infrastruttura trasporto (fino a 1:5000)

— 01, spartitraffico

— 03, roatoria

— 09, rampa

— 12, banchina/ marciapiede ferroviario

060105 - Pascolo o incolto

— 0101, pascolo - pascolo cespugliato


— 04, incolti

— 060401 - Area verde

sfondo_Milano

sfondo_altri

1:4.885

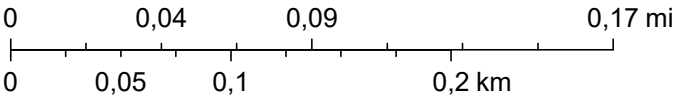

Comune di Milano

ArcGIS Web Map - Tavola S03



14/07/2026, 10:11:04

Infrastrutture verdi e blu

- Infrastrutture verdi (comprensive dei raggi verdi) (art. 10.4.a)
- Connessioni verdi lineari esistenti (art. 10.4.b)
- Connessioni verdi lineari da realizzare (art. 10.4.b)

Verde urbano

- esistente (art. 8.2)
- Art. 10.7.d

Comuni_MiMB

- CmMi_ProvMB

010202 - Tratti minimi dell'elemento ferroviario

- 01,a raso
- 02,su ponte/viadotto/cavalcavia
- 03,in galleria
- 010104 - Area stradale

010204 - Elemento tranviario

- non in sottopasso

020101 - Unità volumetrica (fino a 1:2000)

- 01,al suolo
- 02,ad aggetto
- 03,soffitto di portico
- 04,soffitto di sottopassaggio

020201 - Manufatto industriale

- 01,cabina trasformazione energia

13,serra

- 95,altro

020204 - Attrezzature sportiva

- 0201,campi sportivi - campo calcio
- 0204,campi sportivi - campo basket, volley
- 0807,pista - pista pattinaggio

020205 - Manufatto infrastruttura trasporto (fino a 1:5000)

- 01,spartitraffico
- 03,rotatoria

09,rampa

- 12,banchina/ marciapiede ferroviario

060105 - Pascolo o incolto

- 0101,pascolo - pascolo cespugliato
- 04,incolti
- 060401 - Area verde

sfondo_Milano

sfondo_altri


1:4.894

0 0,04 0,09 0,17 mi

0 0,05 0,1 0,2 km

Comune di Milano

ArcGIS Web Map - Tavola G04

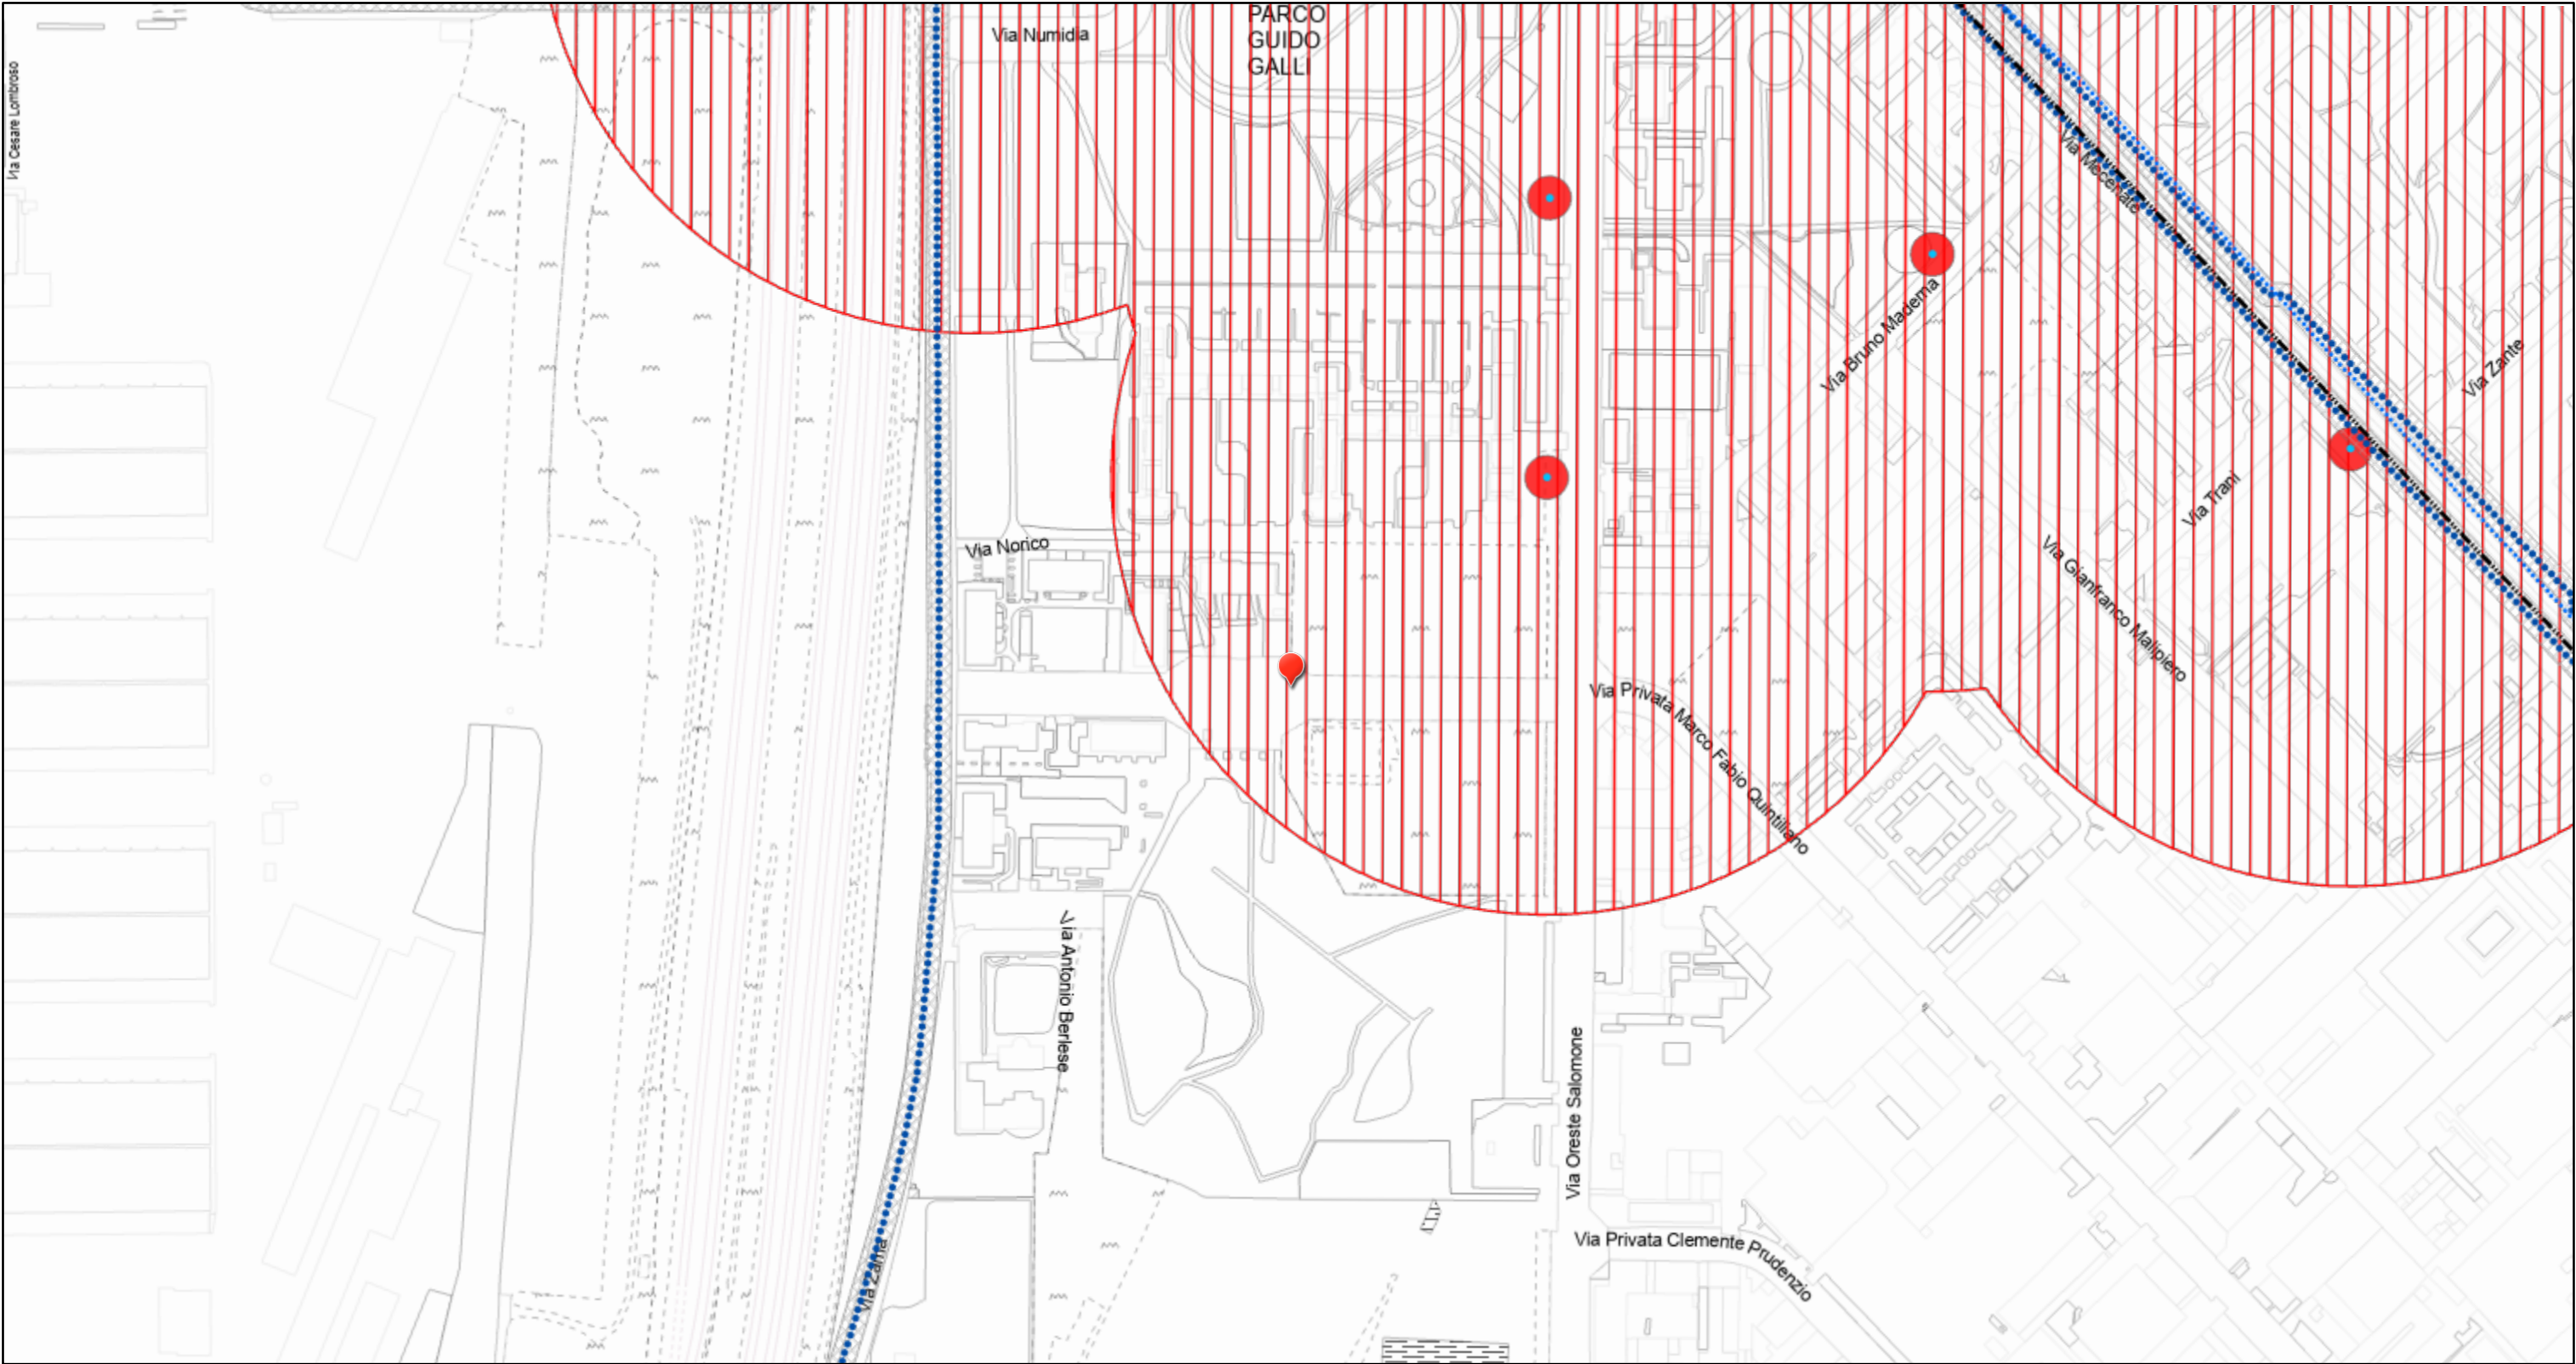

14/07/2026, 10:45:36

Piano di Gestione Rischio Alluvioni (PGRA)

L - Probabilità di alluvioni scarsa (TR 500)

Piano per l'Assetto Idrogeologico (PAI)

Limite esterno della fascia C

Reticolo esistente

Tombinato

Fasce di rispetto

Pozzi acquedottistici

Zona di tutela assoluta (10 m)

200 m o criterio cronologico

Comuni_MIMB

CmMi_ProvMB

010202 - Tratti minimi dell'elemento ferroviario

01,a raso

03,in galleria

010104 - Area stradale

010204 - Elemento tranviario

non in sottopasso

020101 - Unità volumetrica (fino a 1:2000)

01,al suolo

02,ad aggetto

03,soffitto di portico

04,soffitto di sottopassaggio

020201 - Manufatto industriale

01,cabina trasformazione energia

13,serra

95,altro

020204 - Attrezzature sportiva

0201,campi sportivi - campo calcio

0204,campi sportivi - campo basket, volley

0807,pista - pista pattinaggio

020205 - Manufatto infrastruttura trasporto (fino a 1:5000)

01,spartitraffico

03,rotatoria

09,rampa

060105 - Pascolo o incolto

04,incolti

060401 - Area verde

sfondo_Milano

sfondo_altri

1:4.203


0 0,04 0,07 0,14 mi

0 0,05 0,1 0,2 km

Comune di Milano



ArcGIS Web Map - Tavola G05

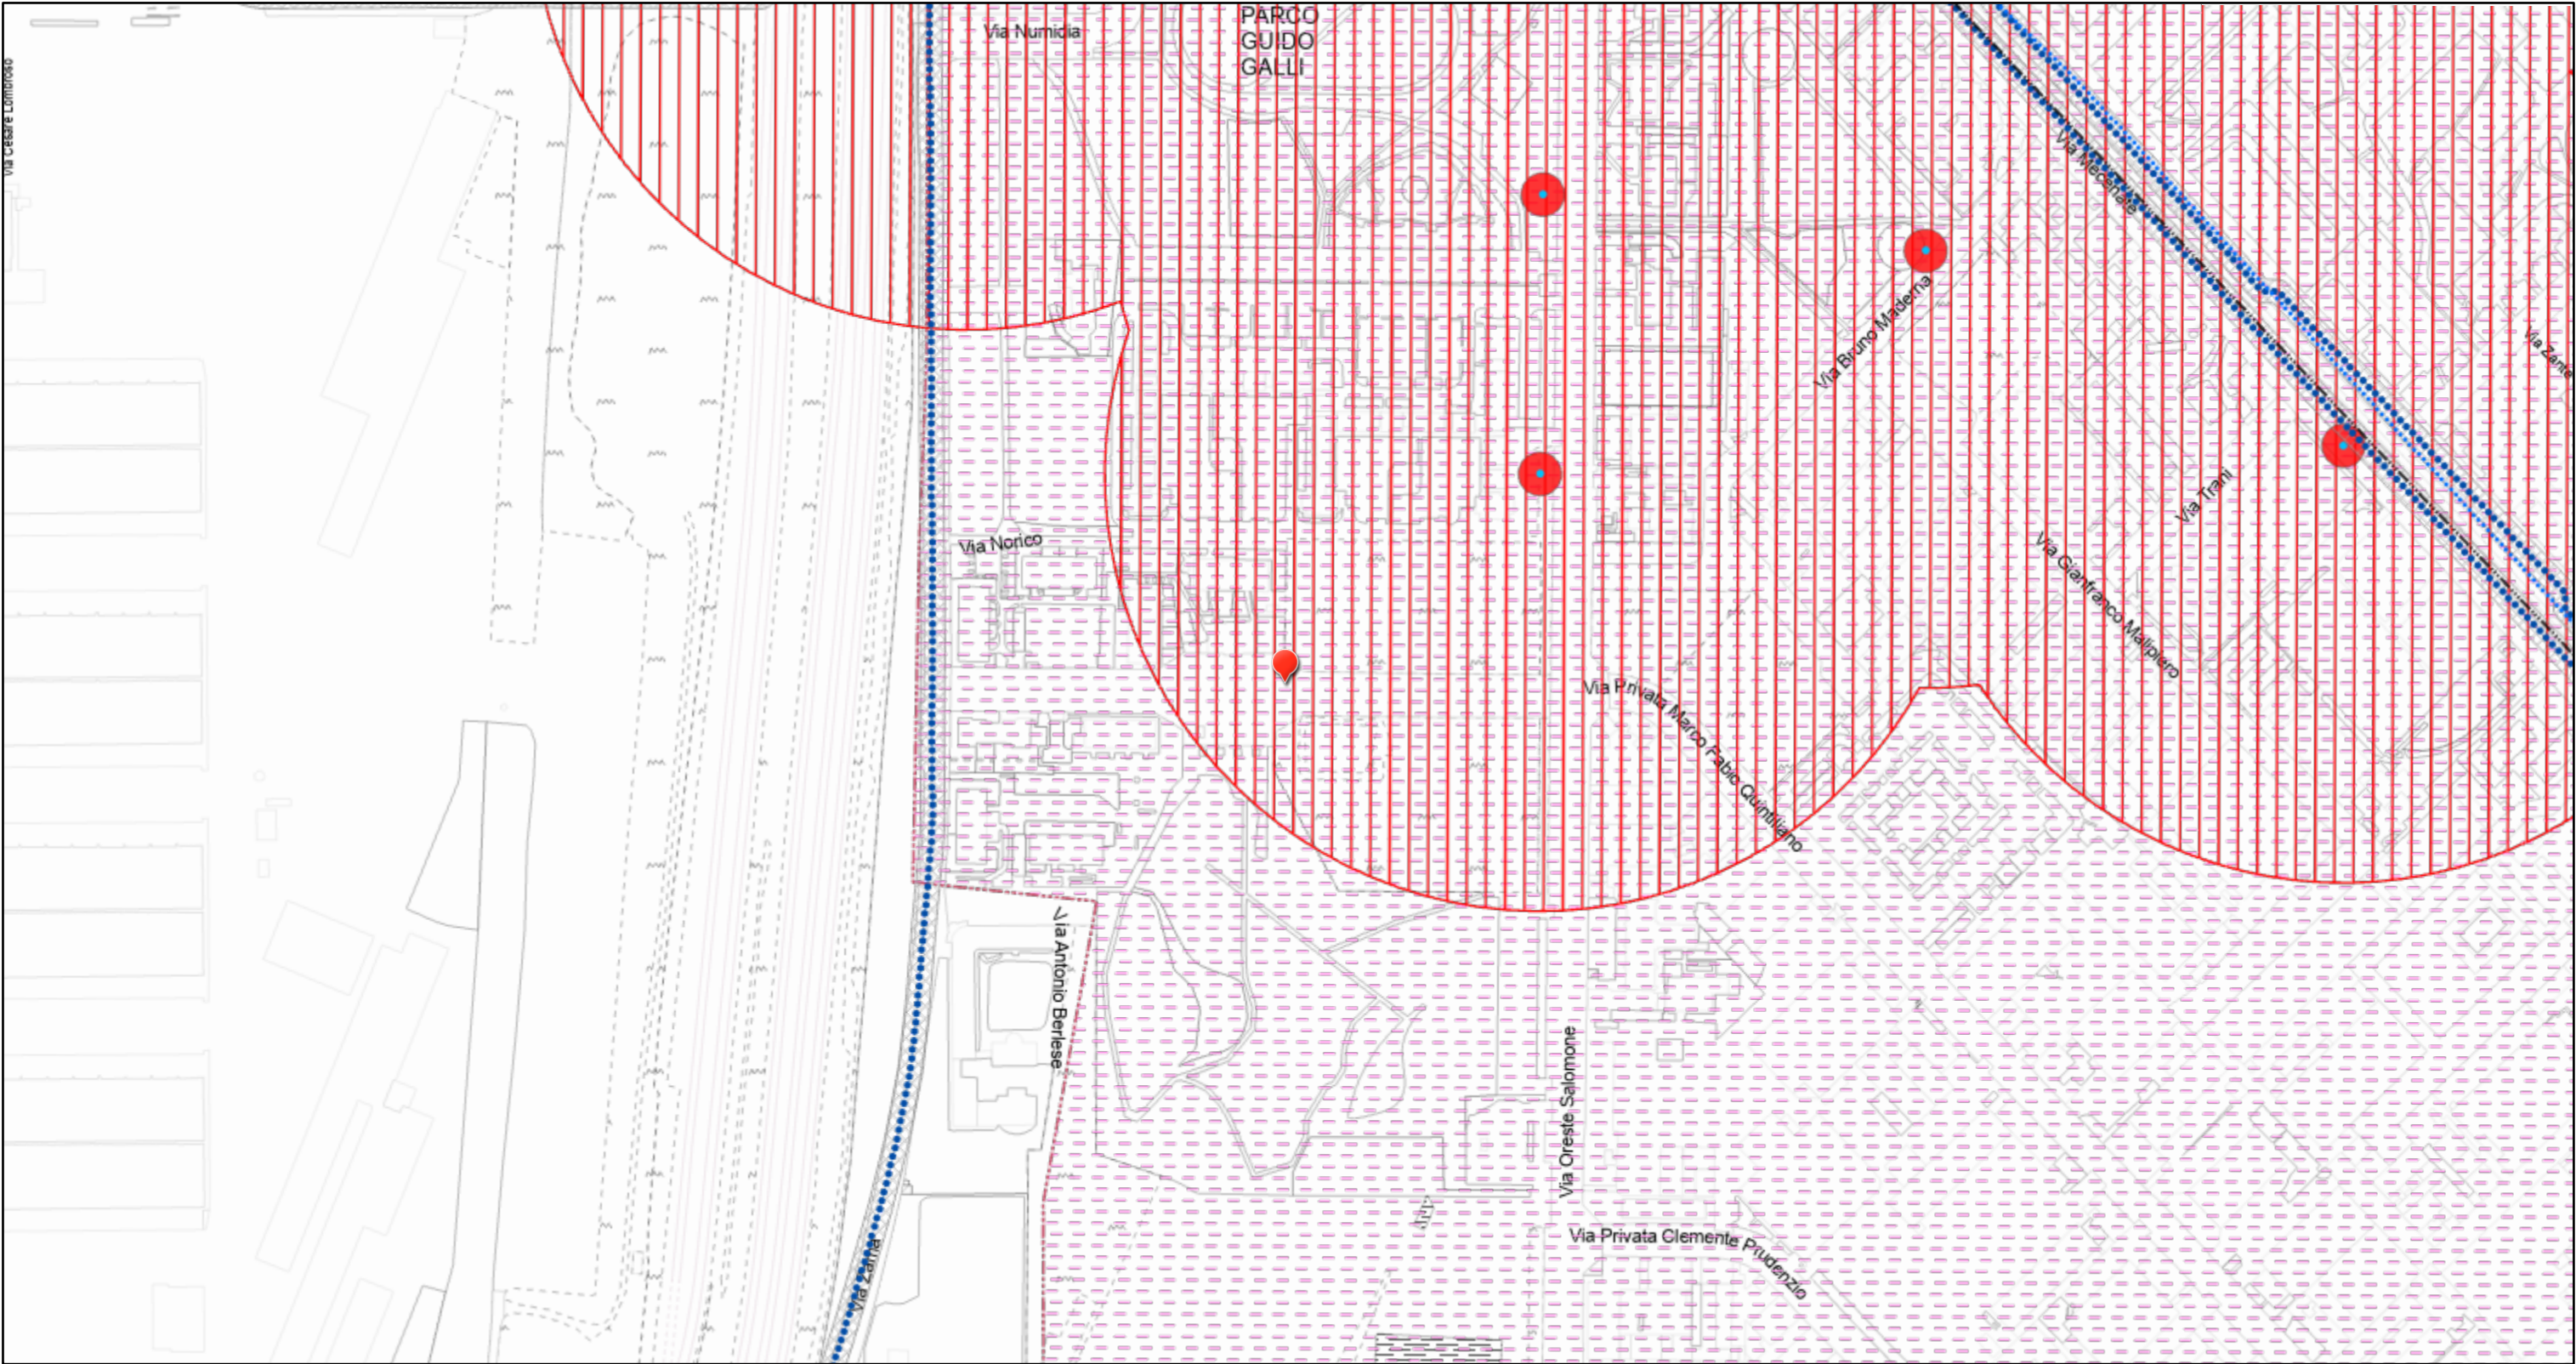

14/07/2026, 10:46:43

1:4.203

Piano di Gestione Rischio Alluvioni (PGRA)

L - Probabilità di alluvioni scarsa (TR 500)

Piano per l'Assetto Idrogeologico (PAI)

Limite esterno della fascia C

Reticolo esistente

Tombinato

Fasce di rispetto

Pozzi acquedottistici

Zona di tutela assoluta (10 m)

200 m o criterio cronologico

Aree con ridotta soggiacienza della falda (<5 m)

Comuni_MiMB

CmMi_ProvMB

010202 - Tratti minimi dell'elemento ferroviario

01,a raso

03,in galleria

010104 - Area stradale

010204 - Elemento tranviario

non in sottopasso

020101 - Unità volumetrica (fino a 1:2000)

01,al suolo

02,ad oggetto

03,soffitto di portico

04,soffitto di sottopassaggio

020201 - Manufatto industriale

01,cabina trasformazione energia

13,serra

95,altro

020204 - Attrezzature sportiva

0201,campi sportivi - campo calcio

0204,campi sportivi - campo basket, volley

0807,pista - pista pattinaggio

020205 - Manufatto infrastruttura trasporto (fino a 1:5000)

01,spartitraffico

03,rotatoria

09,rampa

060105 - Pascolo o incolto

04,incolti

060401 - Area verde

sfondo_Milano

sfondo_altri


0 0,04 0,07 0,14 mi

0 0,05 0,1 0,2 km



Comune di Milano

ArcGIS Web Map - Tavola G09

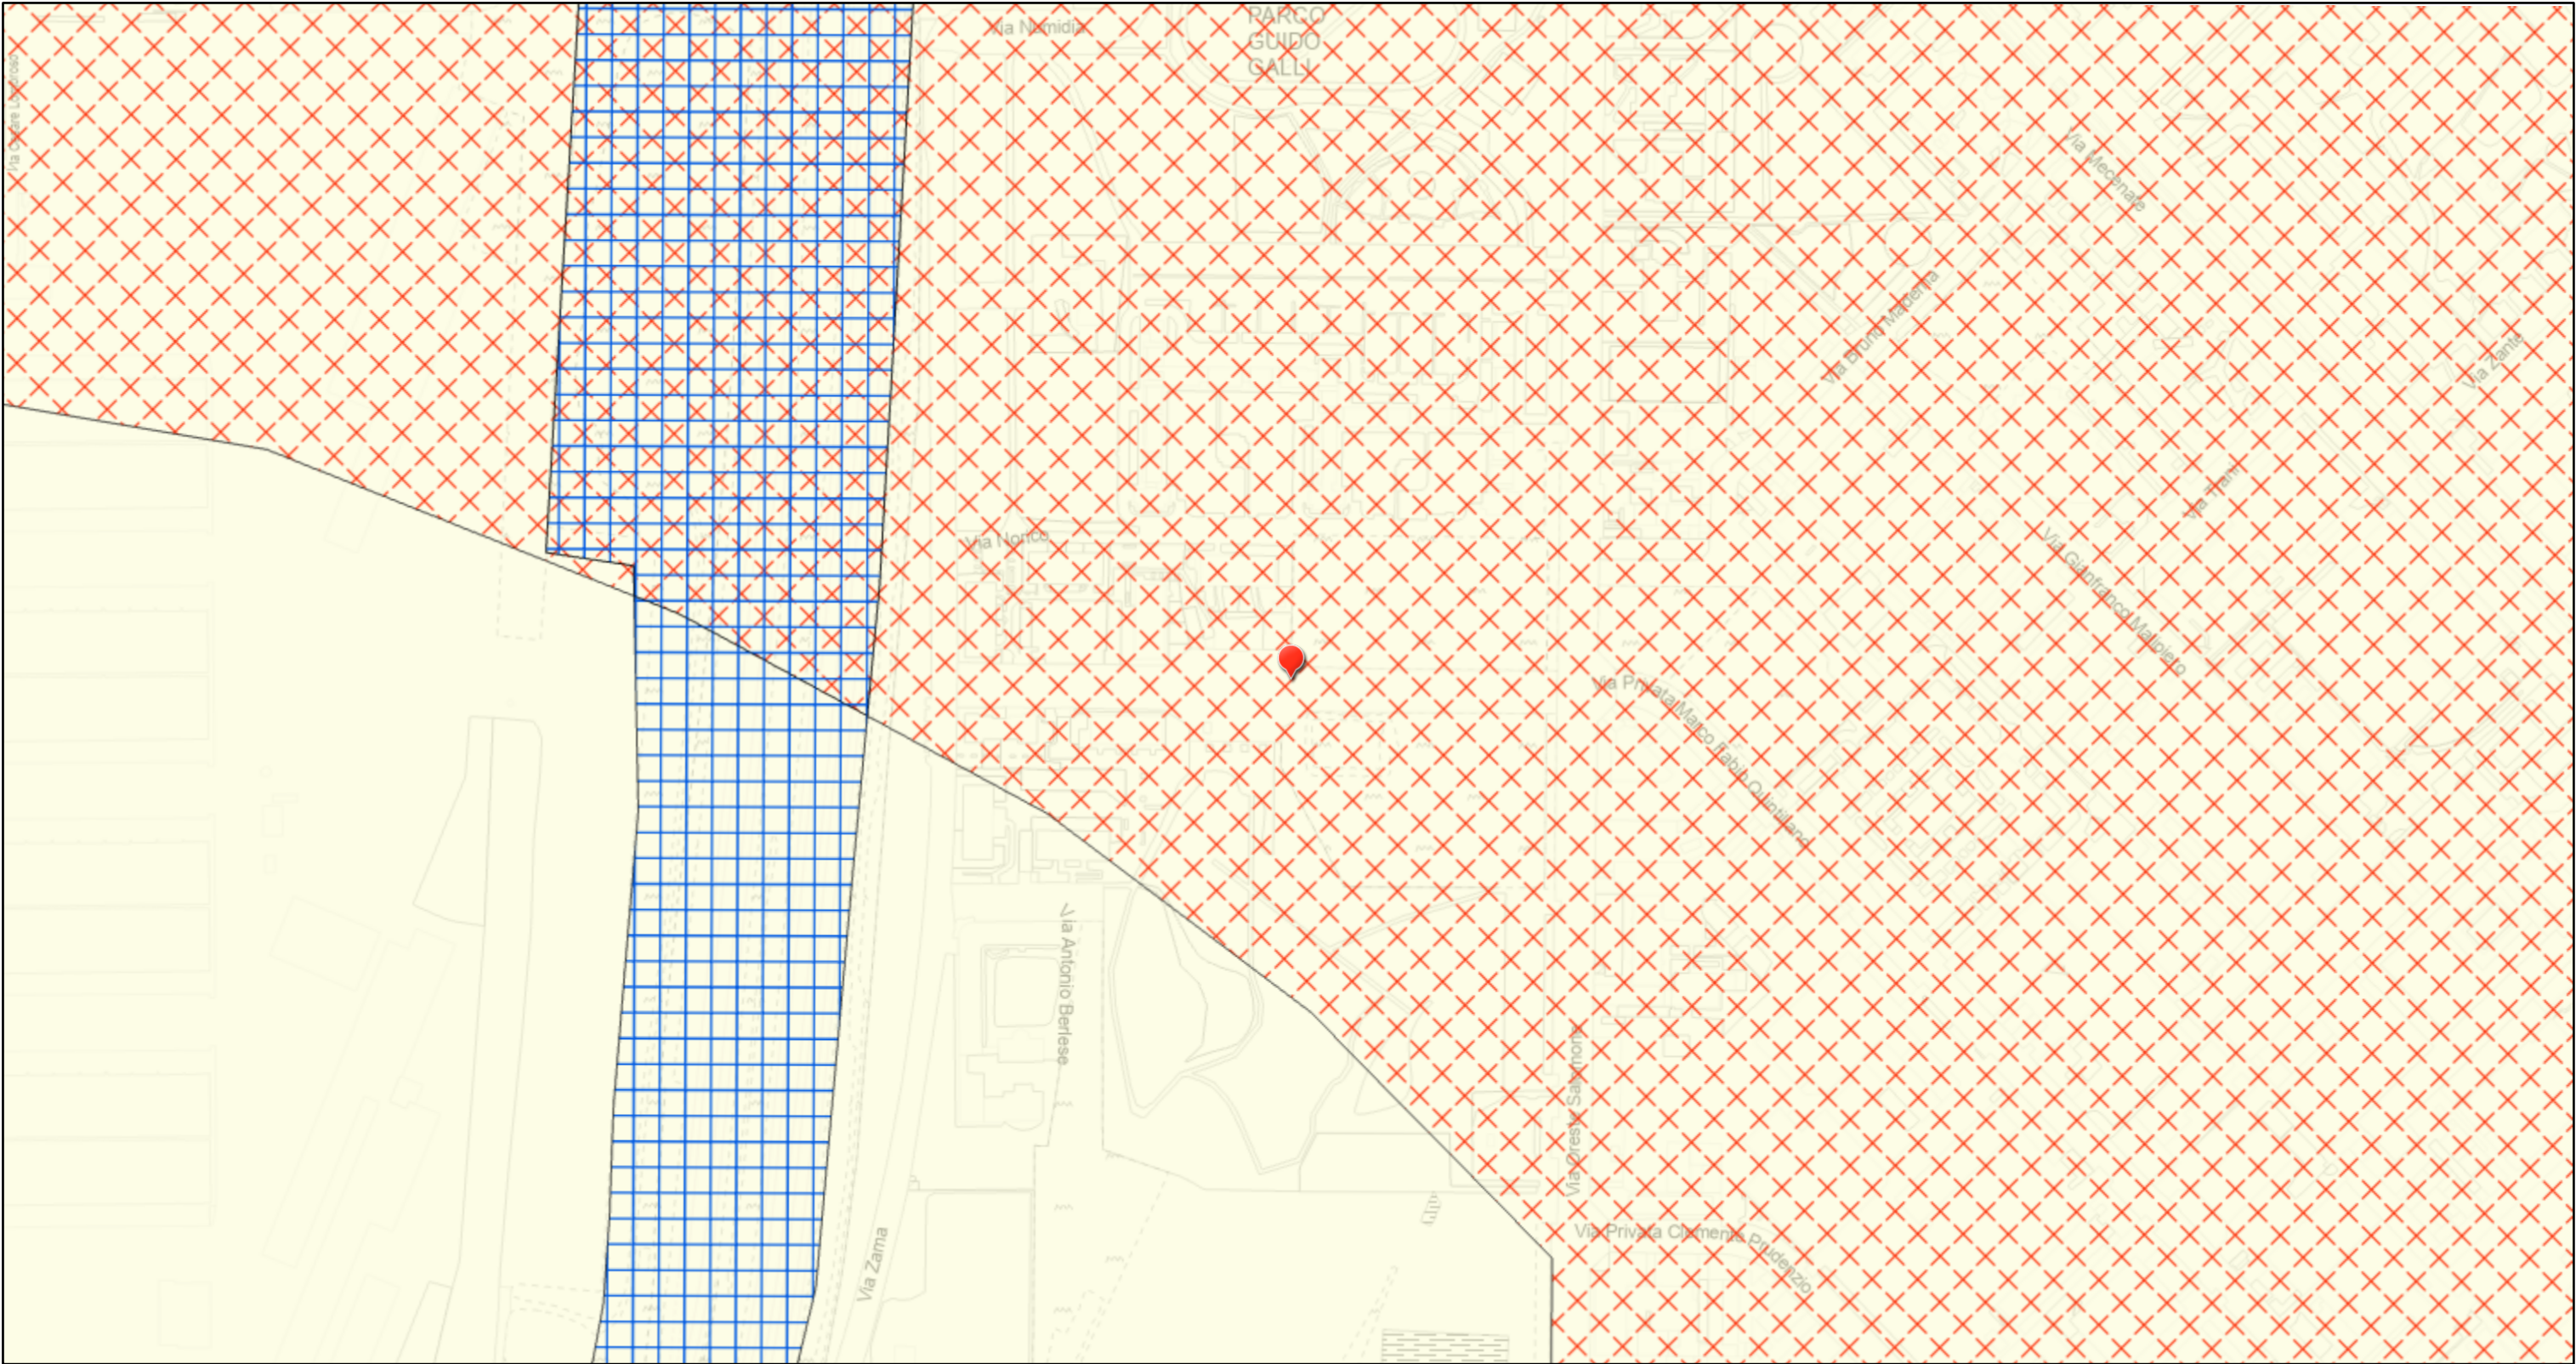

14/07/2026, 10:48:10

-  CEDIMENTI
-  LIQUEFAZIONI
-  AMPLIFICAZIONI LITOLOGICHE E GEOMETRICHE
-  Comuni_MiMB
-  CmMi_ProvMB
-  010202 - Tratti minimi dell'elemento ferroviario
-  01,a raso
-  03,in galleria

-  010104 - Area stradale
-  010204 - Elemento tranviario
-  non in sottopasso
-  020101 - Unità volumetrica (fino a 1:2000)
-  01,al suolo
-  02,ad aggetto
-  03,soffitto di portico
-  04,soffitto di sottopassaggio

-  020201 - Manufatto industriale
-  01,cabina trasformazione energia
-  13,serra
-  95,altro
-  020204 - Attrezzature sportiva
-  0201,campi sportivi - campo calcio
-  0204,campi sportivi - campo basket, volley
-  0807,pista - pista pattinaggio

-  020205 - Manufatto infrastruttura trasporto (fino a 1:5000)
-  01,spartitraffico
-  03,rotatoria
-  09,rampa
-  060105 - Pascolo o incolto
-  04,incolti
-  060401 - Area verde
-  sfondo_Milano
-  sfondo_altri

